

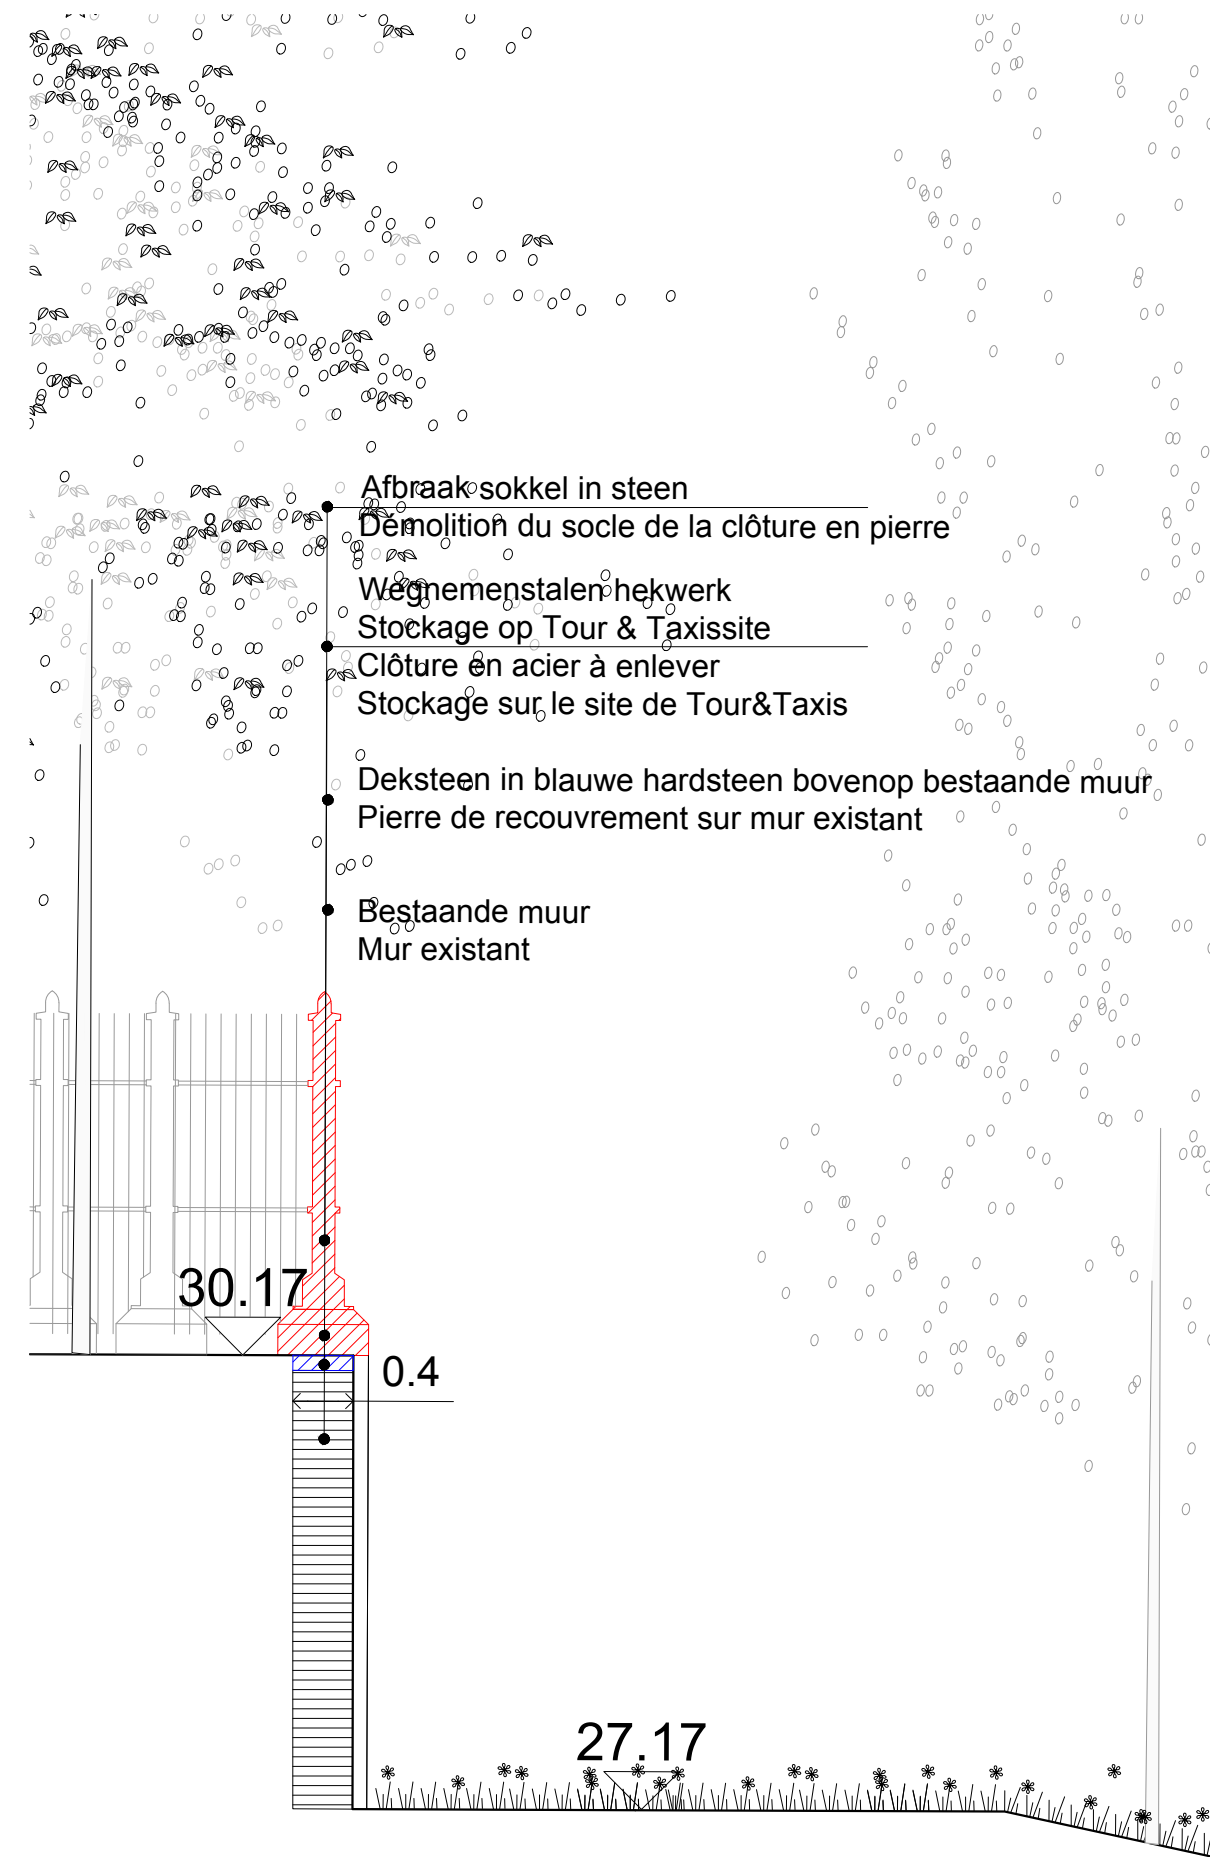



Aanzicht / Elévation  
Schaal / Echelle 1.50

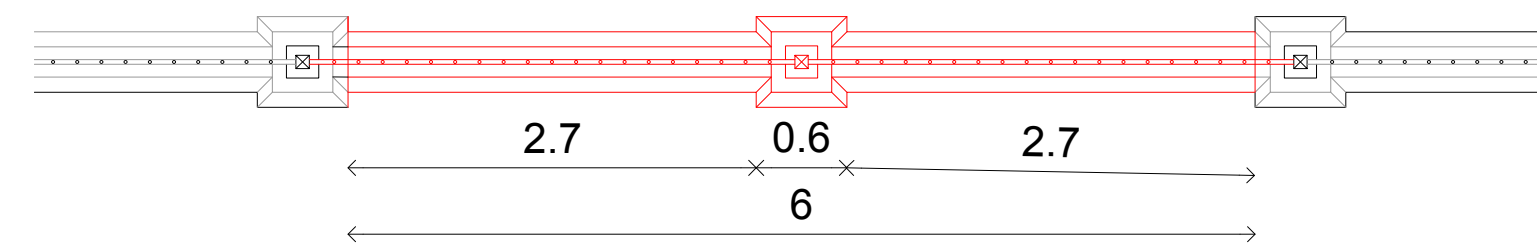

Snede / Coupe  
Schaal / Echelle 1.50

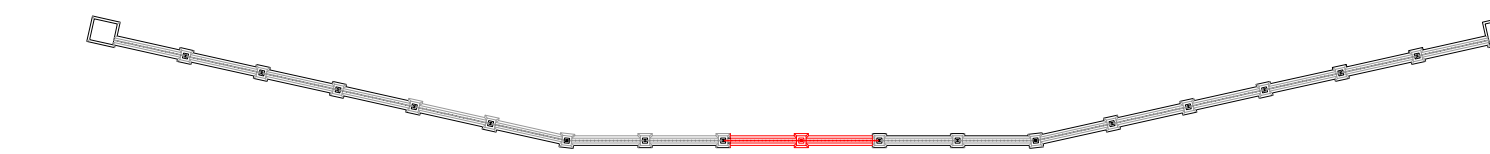

Plan: Weg te nemen hekwerk / Clôture à enlever  
Schaal / Echelle 1.50

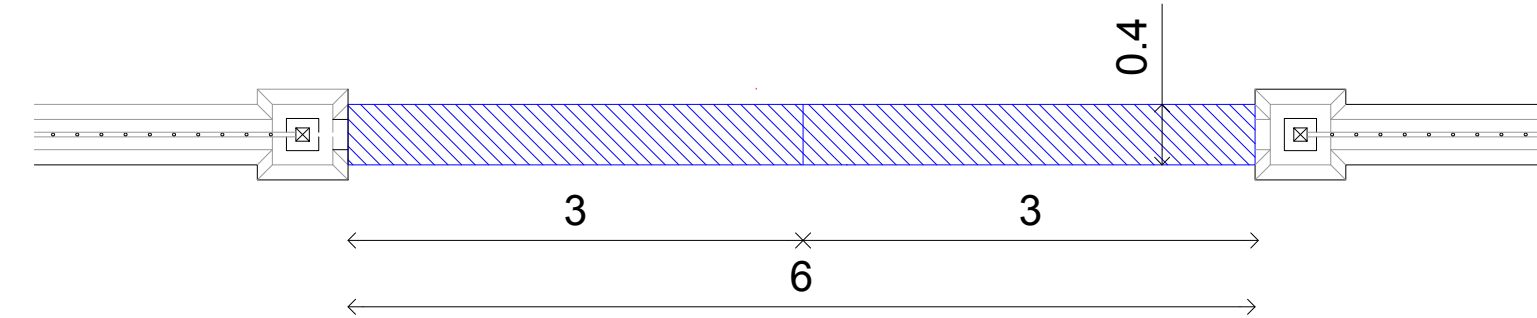

Plan: uit te voeren deksteen / mise en place de la pierre de recouvrement  
Schaal / Echelle 1.50



Koningsstraat 269  
1030 Schaarbeek  
T +32 2 241 35 60  
E info@util.be

PROJECT	opdracht	<b>TRAP LAEKENVELDSQUARE</b> Opening in het hekwerk			
	bouwplaats	Laekenvelsquare 1000 & 1080 Brussel 1000 - div.14-P-388R3, 388K5, 388M5, 388,P5 en 1080-div. 1 - F - 354/02B, 354/02C			
	opdrachtgever	Project T&T nv Gare Maritime, Picardstraat 11, bus 505 1000 Brussel info@mextensa.eu +32 (0) 2 882 10 00			
	architect	Bureau Bas Smets Madouplein 8 1210 Brussel bureau@bas-smets.be +32 2 219 75 21			
PLAN	aannemer				
	plan	WERKEN BETREFFENDE HET HISTORISCH HEKWERK TRAVAUX D'ENLEVEMENT D'UNE CLÔTURE HISTORIQUE			
	fase:	300	index	datum	wijziging
	plan nr:	S02			
	schaal:	plan en snedes 1/50 plan et coupes 1/50			
	ingenieur: tekenaar:				
file:	BBS185_230224_Afbraak muur_send.dwg				
datum:	27/02/2023				
dossier:	<b>BBS-19-T&amp;T</b>				