




**SPF Finances**  
**Administration Générale de la Documentation Patrimoniale - Cadastre**

.be

Extrait du plan parcellaire cadastral: MOLENBEEK-S-J 6 DIV/S-J-MOLENBEEK 6 AFD  
 Section: D / 2  
 Feuille: 21526D020002

Situation: 01/01/2007

Echelle: 1:1250

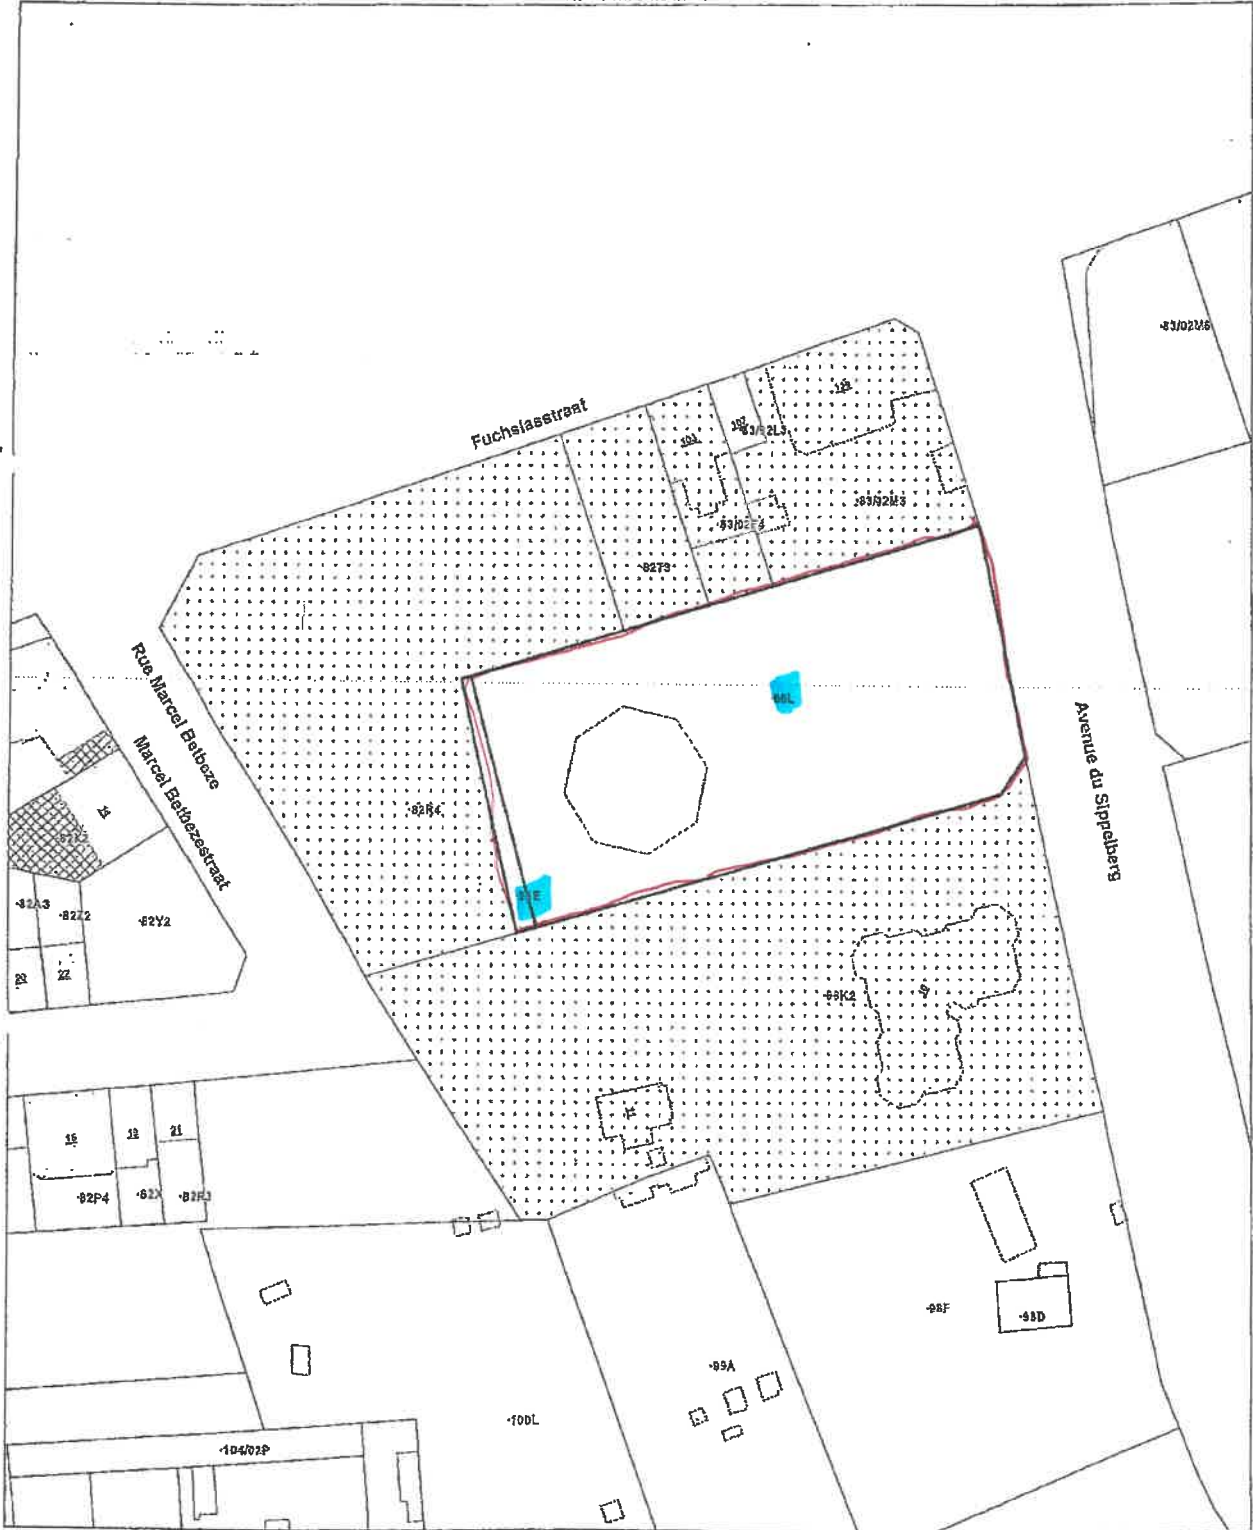

L'Administration Générale de la Documentation patrimoniale est l'auteur du plan parcellaire cadastral et le producteur de la base de données dans laquelle ces données sont reprises, et jouit des droits de propriété intellectuelle repris dans la loi relative au droit d'auteur et aux droits voisins.

Numéro de référence du demandeur:  
 Numéro dossier AGDP: 2007/042965

Coût: 11,00 EUR

Certifié conforme,  
 L'agent délégué,

Thierry Londres


Bruxelles, le 12/11/2007



# Commune de MOLENBEEK ST JEAN

6<sup>ème</sup> DIVISION - SECTION D - N° 86<sup>l</sup> et 96<sup>e</sup>

ECHELLE 1 / 500

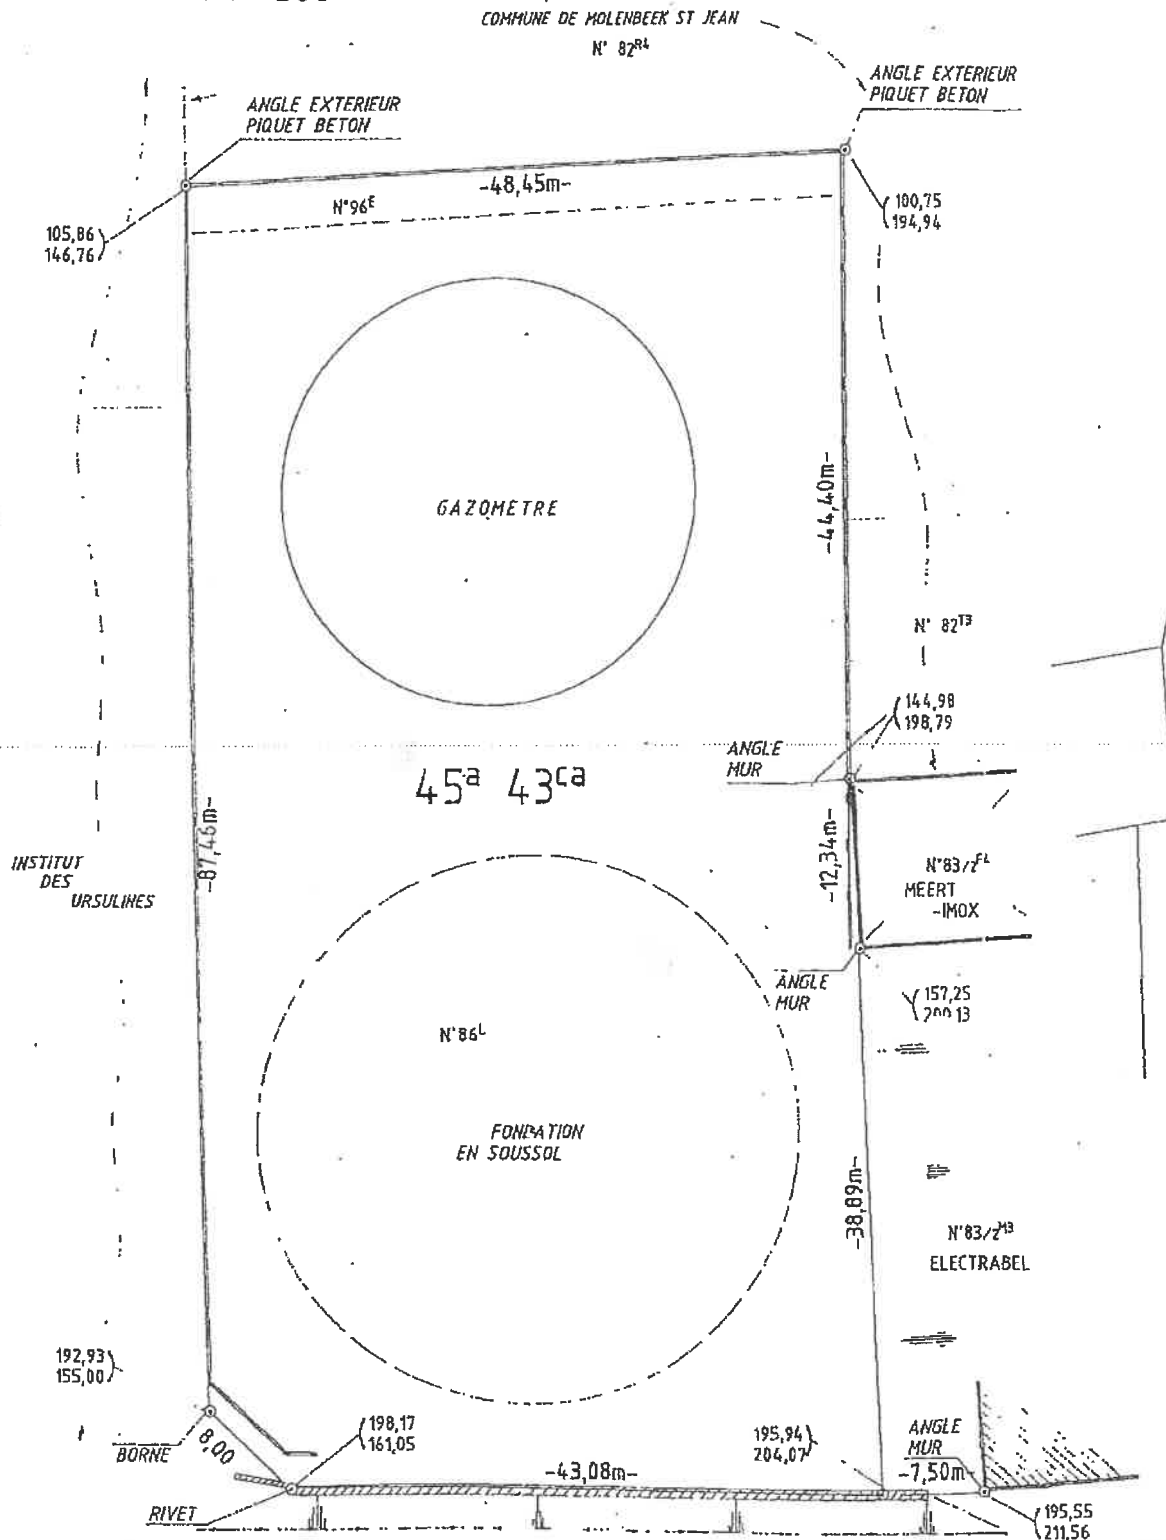

SPIPPELBERGLAAN