



# SCHEMA SANITAIRE EVACUATION

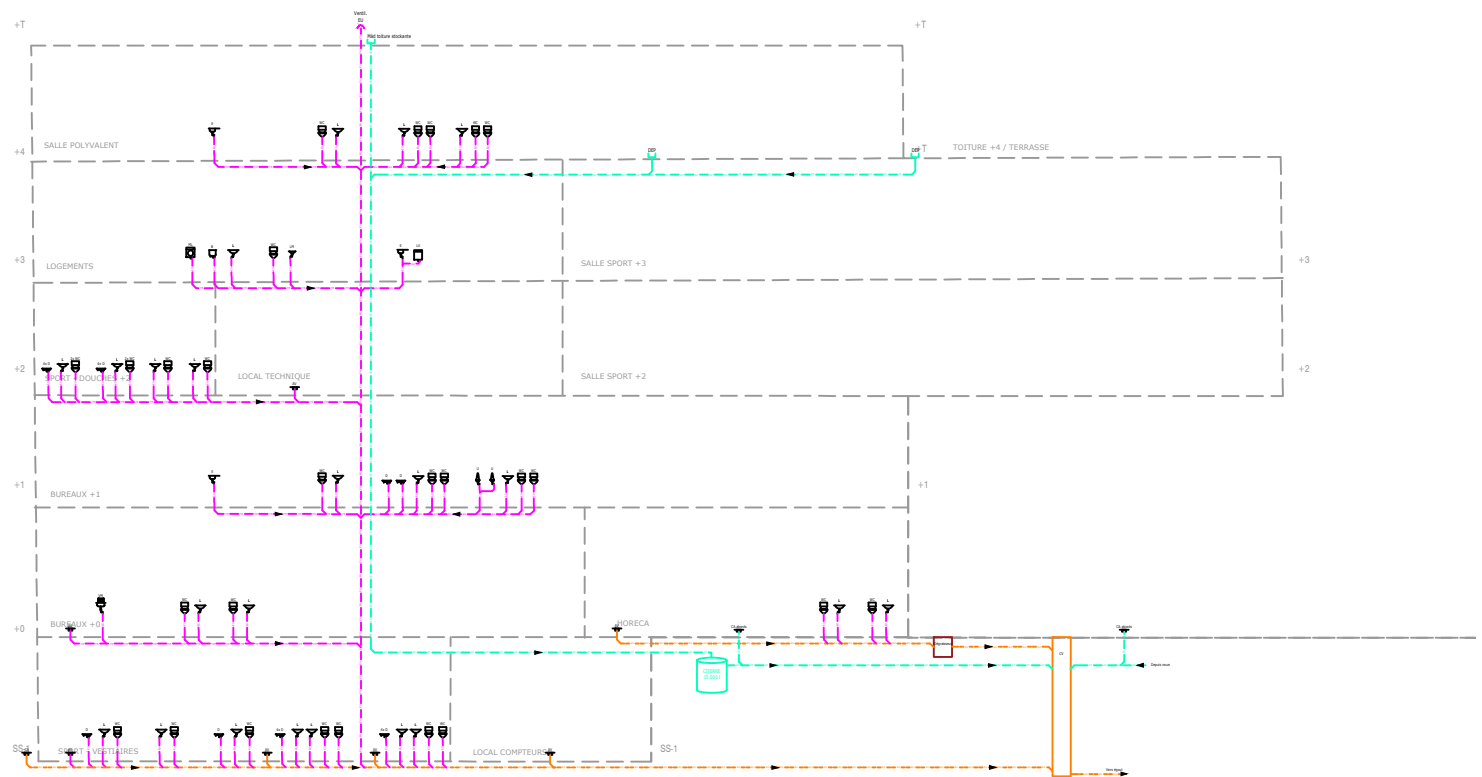

# SCHEMA SANITAIRE ADDUCTION

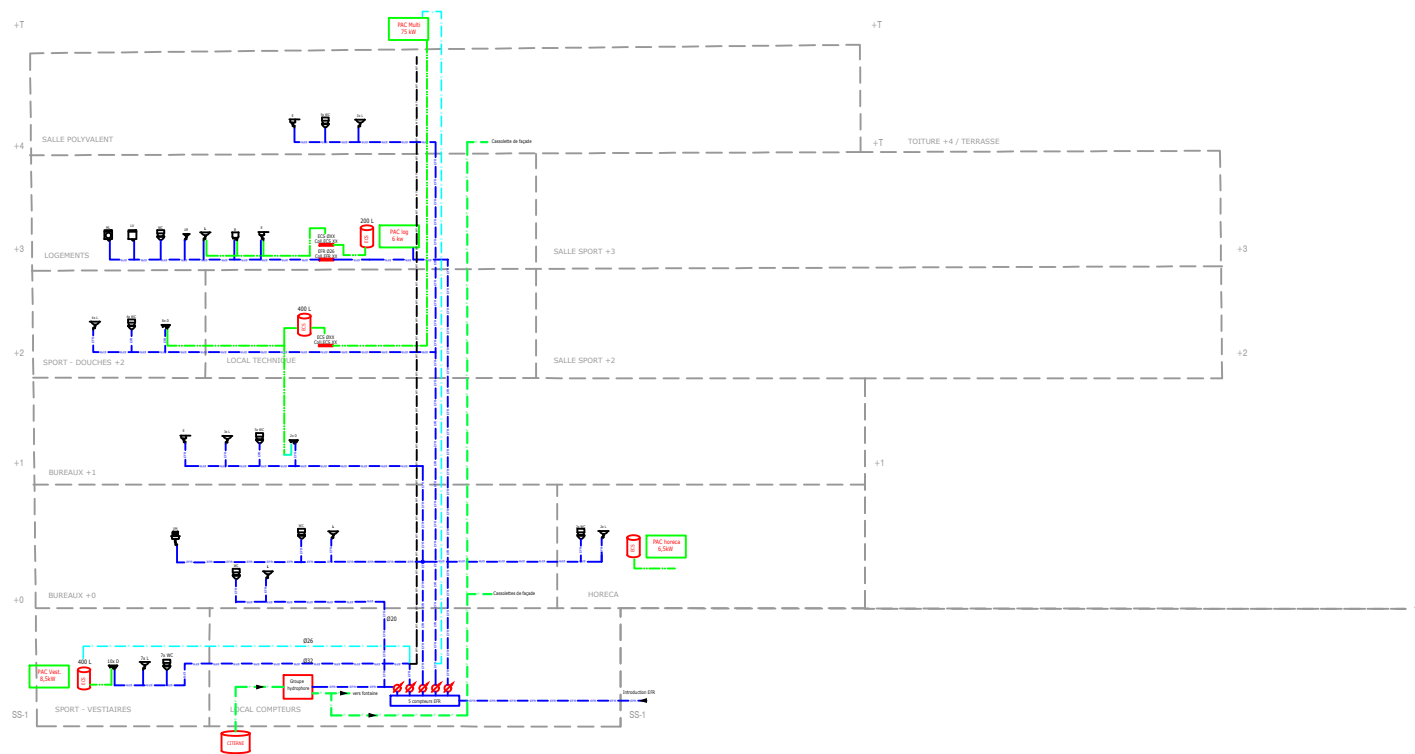

## Commune de Molenbeek Saint-Jean

Département Infrastructures et Développement Urbain  
Rue du Compte de Flandre, 20 - 1080 Bruxelles  
Tél : 02 412 37 77 Fax : 02 412 36 27



## Gemeente Sint-Jans-Molenbeek

Département Infrastructures et Développement Urbain  
Graaf van Vlaanderenstraat, 20 - 1080 Brussel  
Tél : 02 412 37 77 Fax : 02 412 36 27

Par ordonnance, le Secrétaire adjoint In opdracht, de Adjunct-secretaris **Gilbert HILDGEN**

Pour la Bourgmestre, l'Echevin des Infrastructures et du Développement Urbain délégué, Voor de Burgemeester, afgevaardigd door de schepenen van Infrastructuur en Stedelijke Ontwikkeling **Jef VAN DAMME**

## Dossier pour marché de travaux / Dossier voor opdracht voor werken

DIDU-ROO0009\_001\_CDC21.009  
Construction d'un immeuble à plusieurs fonctions sis avenue De Roovere 9 à Molenbeek-Saint-Jean : Démolition d'un restaurant désaffecté et Construction d'un nouveau Centre de Quartier / Bouw van een gebouw met meerdere functies gelegen aan de Rooverelaan 9 in Sint-Jans-Molenbeek : Sloop van een verlaten restaurant en bouw van een nieuw wijkcentrum

## Schéma sanitaire Sanitair schema



Architecture <i>Architectuur</i>	<b>B612 ARCHITECTES</b> Chaussée de Waterloo 1253 - 1180 Uccle 02/732.96.93	
Stabilité <i>Stabiliteit</i>	<b>JZH &amp; PARTNERS</b> Avenue Louise 251 b13 - 1050 Bruxelles +32 2 675 25 20	
Technique spéciales <i>Speciale technieken</i>	<b>MK ENGINEERING</b> Chaussée de Waterloo, 412 F - 1050 Bruxelles +32 2 340 65 00	
PEB <i>EPB</i>	<b>MK ENGINEERING</b> Chaussée de Waterloo, 412 F - 1050 Bruxelles +32 2 340 65 00	
Coordination sécurité <i>Veiligheidscoördinatie</i>	<b>OCB vzw</b> Chaussée de Liège, 624 - 5100 Jambes 0800/14 892	

DATE - DATUM	INDICATEUR - WIJZIGING

CSO: BESTEK DIDU-ROO0009_001_CDC21.009	DATE D'EMISSION 02/08/2021	EMETTEUR <b>MK ENGINEERING</b>	ECHELLE --	<b>SA 201</b>
	VERZENDINGSDATUM	ZENDER	SCHAAL	

TOUTES LES COTES ET NIVEAUX RENSEIGNES SUR CE PLAN SONT DONNES A TITRE INDICATIF ET SONT A VERIFIER SUR PLACE PAR L'ENTREPRENEUR. LES DIMENSIONS PAR RAPPORT AUX LIMITES DU TERRAIN SONT DONNEES A TITRE INDICATIF. L'ENTREPRENEUR EST TENU SOUS SA PROPRE RESPONSABILITE DE VERIFIER LES COTES EXISTANTES ET FUTURES.  
ALLE AFMETINGEN EN NIVEAUX RENSEIGNED OP DIT PLAN ZIJN LOUWER INDICATIEF EN DIENST VOER PLATSE GECONTROLEERD TE WERKEN DOOR DE AANNEEMER. DE MATEN T.O.V DE PERCEELGRENZEN ZIJN TER INDICATIE OPGEGEVEN. DE AANNEEMER DIENT ONDER ZIJN EIGEN BEVOEGENHEID ALLE BESTAANDE EN NIEUWE PASSEN TE CONTROLEREN.