ALUMINIUM buitenschrijnwerk/*menuiserie extérieure* TYPE 1

TOEPASSING R01.01, R1.03, R2.01, R2.02, R2.03
PROFIELEN naturel geanodiseerd
Alle zichtbare onderdelen van zijn geanodiseerd in dezelfde tint als de profielen
Uw-WAARDE 0,85 W/m²K
BEGLAZING drievoudige beglazing/type 1: g-waarde = max. 0,5 , U-waarde glas max. 0,6 W/m2K
AKOESTISCHE EIS Rw+Ctr - waarde ≥ 31dB
RAAMBESLAG binnenzijde : raamkruk TYPE 1

NIET INBEGREPEN IN HET RAAMGEHEEL :
DORPEL geplooide zinken kraal, kleur: natuur
UITBEKLEDING plakwerk + vensterbank in massief hout volgens art. 57.13.30, gelakt RAL of NCS kleur wit

APPLICATION R01.01, R1.03, R2.01, R2.02, R2.03
PROFILÉS naturel anodisé
Toutes les parties visibles sont anodisées dans la même teinte que les profilés
VALEUR Uf 0,85 W/m²K
VITRAGE triple vitrage/type 1: valeur-g = max. 0,5 , Valeur Ug max. 0,6 W/m2K
EXIGENCE ACOUSTIQUE Rw+Ctr - valeur ≥ 31dB
FERRURES DE FENÊTRE intérieur: poignée TYPE 1

NON INCLUS DANS L'ENSEMBLE DE FENÊTRE :
SEUIL bourlet zinc, naturel
REVÊTEMENT plâtrage + appui de fenêtre en bois massif selon art. 57.13.30, laqué RAL ou NCS blanc

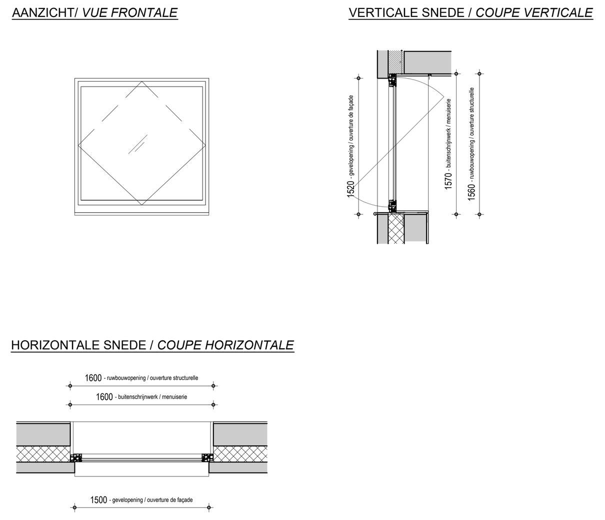

ALUMINIUM buitenschrijnwerk/ *menuiserie extérieure* TYPE 2

TOEPASSING R02.04, R02.05
PROFIELEN naturel geanodiseerd
Alle zichtbare onderdelen van zijn geanodiseerd in dezelfde tint als de profielen
VULPANEEL rooster, met horizontale lamellen volgens art. 40.33.10
afwerking: naturel geanodiseerd
EXTRA timmerwerk plenum voor aansluiting ventilatiekanaal

NIET INBEGREPEN IN HET RAAMGEHEEL :
DORPEL geplooide zinken kraal, kleur: natuur

APPLICATION R02.04, R02.05
PROFILÉS naturel anodisé
Toutes les parties visibles sont anodisées dans la même teinte que les profilés
PANNEAU DE REMPLISSAGE grille, avec lames horizontales selon l'art. 40.33.10
finition: naturel, anodisé
EXTRA menuiserie plenum pour le raccordement du conduit de ventilation

NON INCLUS DANS L'ENSEMBLE DE FENÊTRE :
SEUIL bourlet zinc, naturel

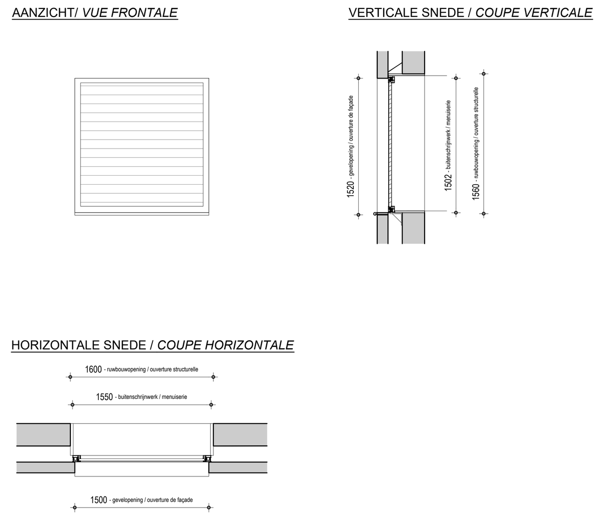

ALUMINIUM buitenschrijnwerk/*menuiserie extérieure* TYPE 3

TOEPASSING R01.02
PROFIELEN naturel geanodiseerd
Alle zichtbare onderdelen van zijn geanodiseerd in dezelfde tint als de profielen
Uw-WAARDE 0,85 W/m²K
BEGLAZING drievoudige beglazing/type 1: g-waarde = max. 0,5 , U-waarde glas max. 0,6 W/m2K
VULPANEEL isolerende kern gecacheerd met aluminium platen
Afwerking en kleur: vleugeloverdekkende plaat, afwerking zelfde als het raamprofiel
AKOESTISCHE EIS Rw+Ctr - waarde ≥ 31dB

NIET INBEGREPEN IN HET RAAMGEHEEL :
DORPEL geplooide zinken kraal, kleur: natuur
UITBEKLEDING plakwerk + vensterbank in massief hout volgens art. 57.13.30, gelakt RAL of NCS kleur wit

APPLICATION R01.02
PROFILÉS naturel anodisé
Toutes les parties visibles sont anodisées dans la même teinte que les profilés
VALEUR Uf 0,85 W/m²K
VITRAGE triple vitrage/type 1: valeur-g = max. 0,5 , Valeur Ug max. 0,6 W/m2K
PANNEAU DE REMPLISSAGE composés d'une âme isolante revêtue de tôles d'aluminium
finition et couleur: un panneau aluminium qui couvre le vantail, finition identique au profilé de la fenêtre
EXIGENCE ACOUSTIQUE Rw+Ctr - valeur ≥ 31dB
FERRURES DE FENÊTRE intérieur: poignée TYPE 1

NON INCLUS DANS L'ENSEMBLE DE FENÊTRE :
SEUIL bourlet zinc, naturel
REVÊTEMENT plâtrage + appui de fenêtre en bois massif selon art. 57.13.30, laqué RAL ou NCS blanc

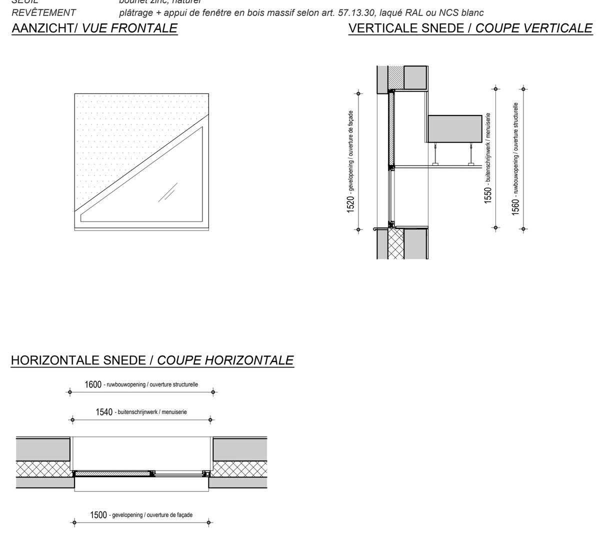

HOUTEN buitenschrijnwerk/menuiserie extérieure EN BOIS TYPE 1

TOEPASSING R00.05
PROFIELEN hout vol, gelakt, keuze uit elke RAL of NCS kleur
houtsoort voorstel aannemer, FSC- of PEFC gelabeled, volgens voorschriften art. 40.11
Uw-WAARDE 1,4 W/m²K
BEGLAZING dubbele beglazing : g-waarde = 0,5 , U-waarde glas 1,0 W/m²K + beglazing = bal vast
AKOESTISCHE EIS Rw+Ctr - waarde ≥ 31dB

NIET INBEGREPEN IN HET RAAMGEHEEL :
DORPEL geplooide zinken kraal, kleur: natuur
UITBEKLEDING uitbekleding in MDF, gelakt RAL of NCS kleur wit; vensterbank: massief hout, gelakt RAL of NCS kleur wit volgens art. 57.13.30

APPLICATION R00.05
PROFILÉS bois massif, laqué, choix de toutes les couleurs RAL ou NSC
un type de bois, à la suggestion du entrepreneur, portant un label FSC ou PEFC selon art. 40.11
VALEUR Uf 1,4 W/m²K
VITRAGE double vitrage: valeur-g = max. 0,5 , Valeur Ug max. 1,0 W/m2K + vitrage résistant aux balles
EXIGENCE ACOUSTIQUE Rw+Ctr - valeur ≥ 31dB

NON INCLUS DANS L'ENSEMBLE DE FENÊTRE :
SEUIL bourlet zinc, naturel
REVÊTEMENT revêtement en MDF, laqué blanc chois de toutes les couleurs RAL ou NSC + appui de fenêtre en bois massif selon art. 57.13.30, laqué RAL ou NCS blanc

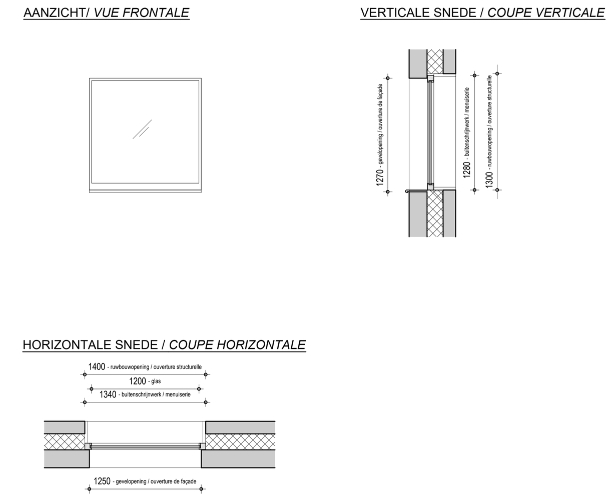

HOUTEN buitenschrijnwerk/menuiserie extérieure EN BOIS TYPE 2

TOEPASSING R00.02
PROFIELEN hout vol, gelakt, keuze uit elke RAL of NCS kleur
houtsoort voorstel aannemer, FSC- of PEFC gelabeled, volgens voorschriften art. 40.11
Uw-WAARDE 1,4 W/m²K
BEGLAZING dubbele beglazing : g-waarde = 0,5 , U-waarde glas 1,0 W/m²K
AKOESTISCHE EIS Rw+Ctr - waarde ≥ 31dB
RAAMBESLAG handgreep binnen- en buitenzijde volgens art. 40.28.20
rolslot + deurdranger

NIET INBEGREPEN IN HET RAAMGEHEEL :
DORPEL prefabbeton
UITBEKLEDING uitbekleding in MDF in de massa gekleurde MDF, kleur: blauw

APPLICATION R00.02
PROFILÉS bois massif, laqué, choix de toutes les couleurs RAL ou NSC
un type de bois, à la suggestion du entrepreneur, portant un label FSC ou PEFC selon art. 40.11
VALEUR Uf 1,4 W/m²K
VITRAGE double vitrage: valeur-g = max. 0,5 , Valeur Ug max. 1,0 W/m2K
EXIGENCE ACOUSTIQUE Rw+Ctr - valeur ≥ 31dB
FERRURES DE FENÊTRE intérieur et extérieur: poignée fixe selon art. 40.28.20
ferme-porte + serrure rouleau

NON INCLUS DANS L'ENSEMBLE DE FENÊTRE :
SEUIL béton préfabriqué
REVÊTEMENT MDF coloré dans la masse, bleu

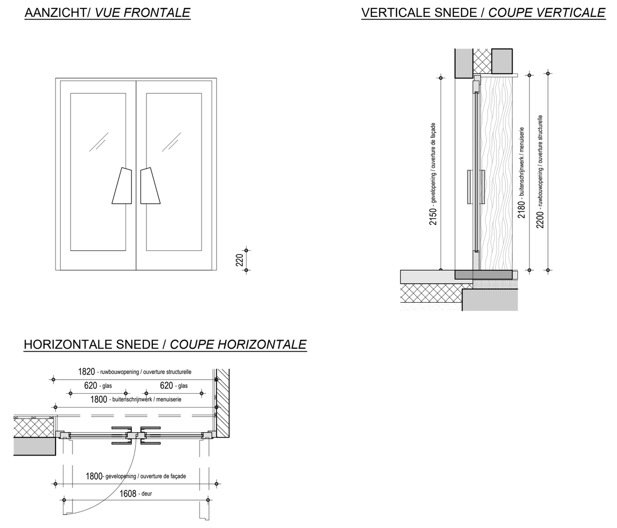

HOUTEN buitenschrijnwerk/menuiserie extérieure EN BOIS TYPE 3

TOEPASSING R00.03
PROFIELEN hout vol, gelakt, keuze uit elke RAL of NCS kleur
houtsoort voorstel aannemer, FSC- of PEFC gelabeled, volgens voorschriften art. 40.11
Uw-WAARDE 1,4 W/m²K
AFWERKING vleugeloverdekkende multiplexplaat, aangepast aan het kader, gevuld met isolerende plaat, gelakt RAL of NCS kleur blauw : binnen- en buitenzijde
AKOESTISCHE EIS Rw+Ctr - waarde ≥ 31dB
RAAMBESLAG binnen- en buitenzijde: deurkruk type 1
cilinder of badge volgens dossier technieken

NIET INBEGREPEN IN HET RAAMGEHEEL :
DORPEL prefab beton

APPLICATION R00.03
PROFILÉS bois massif, laqué, choix de toutes les couleurs RAL ou NSC
un type de bois, à la suggestion du entrepreneur, portant un label FSC ou PEFC selon art. 40.11
VALEUR Uf 1,4 W/m²K
PANNEAU DE REMPLISSAGE un panneau de multiplex à deux cotés qui couvre les profils, adapté au cadre + prévoir un espace entre les panneaux de contreplaqué avec un panneau d'isolation + finition intérieur et extérieur laqué choix de toutes les couleurs RAL ou NSC bleu
EXIGENCE ACOUSTIQUE Rw+Ctr - valeur ≥ 31dB
FERRURES DE FENÊTRE intérieur et extérieur: poignée type 1
cylindre à deux côtés + contrôle badge selon dossier téchniques

NON INCLUS DANS L'ENSEMBLE DE FENÊTRE :
SEUIL béton préfabriqué

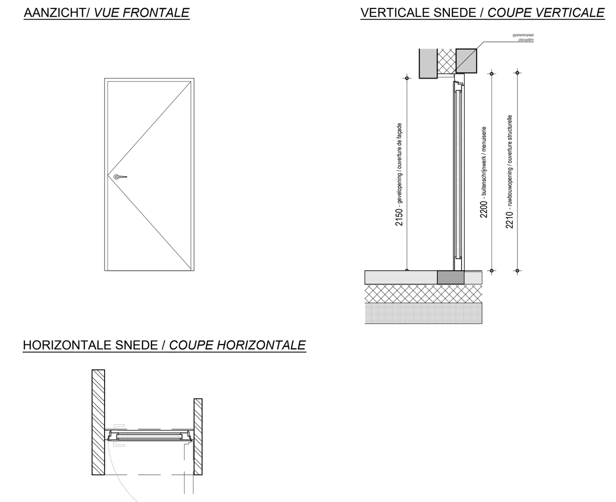

HOUTEN buitenschrijnwerk/menuiserie extérieure EN BOIS TYPE 4

TOEPASSING R00.06
PROFIELEN hout vol, gelakt, keuze uit elke RAL of NCS kleur
houtsoort voorstel aannemer, FSC- of PEFC gelabeled, volgens voorschriften art. 40.11
Uw-WAARDE 0,85 W/m²K
BEGLAZING driedubbele beglazing: figuurglas: g-waarde = 0,5 , U-waarde glas 0,6 W/m²K
VULPANEEL vulpaneel + multplexplaat in zelfde vlak als profielen, gevuld met isolerende plaat, afwerking idem aan profielen
BRANDWEERSTAND EI60
AKOESTISCHE EIS Rw+Ctr - waarde ≥ 31dB

NIET INBEGREPEN IN HET RAAMGEHEEL :
DORPEL prefab beton

APPLICATION R00.06
PROFILÉS bois massif, laqué, choix de toutes les couleurs RAL ou NSC
un type de bois, à la suggestion du entrepreneur, portant un label FSC ou PEFC selon art. 40.11
VALEUR Uf 0.85 W/m²K
VITRAGE triple vitrage: valeur-g = max. 0,5 , valeur Ug max. 0,6 W/m2K
PANNEAU DE REMPLISSAGE un panneau de multiplex à deux cotés entre les profils, dans le même niveau que les profilés + prévoir un espace entre les panneaux de contreplaqué avec un panneau d'isolation + finition identique au profilé de la fenêtre
EXIGENCE D'INCENDIE EI60
EXIGENCE ACOUSTIQUE Rw+Ctr - valeur ≥ 31dB

NON INCLUS DANS L'ENSEMBLE DE FENÊTRE :
SEUIL béton préfabriqué

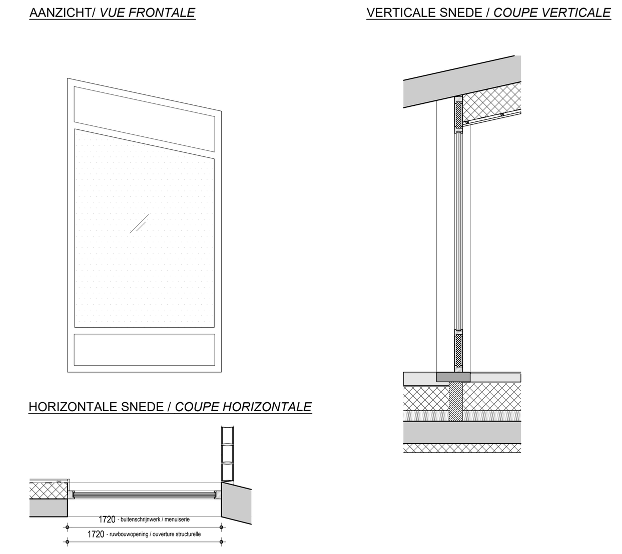

ALUMINIUM buitenschrijnwerk/*menuiserie extérieure* TYPE 4

TOEPASSING R01.05
PROFIELEN naturel geanodiseerd
Alle zichtbare onderdelen van zijn geanodiseerd in dezelfde tint als de profielen
Uw-WAARDE 0,85 W/m²K
BEGLAZING drievoudige beglazing/type 1: g-waarde = max. 0,5 , U-waarde glas max. 0,6 W/m2K
AKOESTISCHE EIS Rw+Ctr - waarde ≥ 31dB
RAAMBESLAG binnen- en buitenzijde : raamkruk TYPE 1

NIET INBEGREPEN IN HET RAAMGEHEEL :
DORPEL prefabbeton
UITBEKLEDING uitbekleding zijkanten en bovenkant in MDF, gelakt RAL of NCS kleur wit + trede volgens art. 55.11.40

APPLICATION R01.05
PROFILÉS naturel anodisé
Toutes les parties visibles sont anodisées dans la même teinte que les profilés
VALEUR Uf 0,85 W/m²K
VITRAGE triple vitrage/type 1: valeur-g = max. 0,5 , Valeur Ug max. 0,6 W/m2K
EXIGENCE ACOUSTIQUE Rw+Ctr - valeur ≥ 31dB
FERRURES DE FENÊTRE intérieur et extérieur: poignée TYPE 1

NON INCLUS DANS L'ENSEMBLE DE FENÊTRE :
SEUIL béton préfabriqué
REVÊTEMENT les côtés et le dessus MDF laqué RAL ou NCS blanc + escalier selon art. 55.11.40

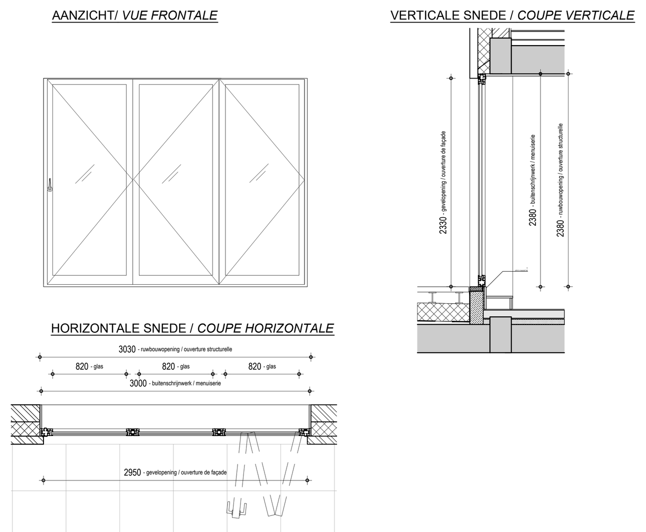

ALUMINIUM buitenschrijnwerk/*menuiserie extérieure* TYPE 5

TOEPASSING R01.06
PROFIELEN naturel geanodiseerd
Alle zichtbare onderdelen van zijn geanodiseerd in dezelfde tint als de profielen
Uw-WAARDE 0,85 W/m²K
BEGLAZING drievoudige beglazing/type 1: g-waarde = max. 0,5 , U-waarde glas max. 0,6 W/m2K
VULPANEEL isolerende kern gecacheerd met aluminium platen
Afwerking en kleur: vleugeloverdekkende alu plaat, rood, keuze uit alle RAL en NCS kleuren
AKOESTISCHE EIS Rw+Ctr - waarde ≥ 31dB
RAAMBESLAG deurkruk binnen- en buitenzijde: deurkruk type 1 + cilinder aan binnenzijde

NIET INBEGREPEN IN HET RAAMGEHEEL :
DORPEL prefabbeton
UITBEKLEDING uitbekleding zijkanten en bovenkant in MDF, gelakt RAL of NCS kleur wit + trede in massief eik volgens art. 55.11.40

APPLICATION R01.06
PROFILÉS naturel anodisé
Toutes les parties visibles sont anodisées dans la même teinte que les profilés
VALEUR Uf 0,85 W/m²K
VITRAGE triple vitrage/type 1: valeur-g = max. 0,5 , Valeur Ug max. 0,6 W/m2K
PANNEAU DE REMPLISSAGE composés d'une âme isolante revêtue de tôles d'aluminium
finition et couleur: un panneau aluminium qui couvre le vantail, laqué, choix de toutes les couleurs RAL ou NSC
EXIGENCE ACOUSTIQUE Rw+Ctr - valeur ≥ 31dB
FERRURES DE FENÊTRE intérieur et extérieur: poignée TYPE 1 + cylindre à l'intérieur

NON INCLUS DANS L'ENSEMBLE DE FENÊTRE :
SEUIL béton préfabriqué
REVÊTEMENT les côtés et le dessus MDF laqué RAL ou NCS blanc + escalier en chêne massif selon art. 55.11.40

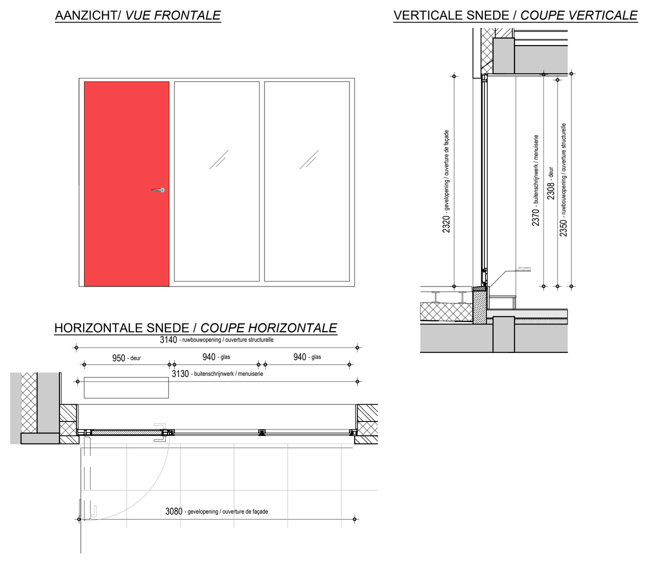

ALUMINIUM buitenschrijnwerk/*menuiserie extérieure* TYPE 6

TOEPASSING R00.04
PROFIELEN naturel geanodiseerd
Alle zichtbare onderdelen van zijn geanodiseerd in dezelfde tint als de profielen
Uw-WAARDE 0,85 W/m²K
VULPANEEL isolerende kern gecacheerd met aluminium platen
Afwerking en kleur: vleugeloverdekkende alu-plaat, rood, keuze uit alle RAL en NCSkleuren (deur en zijlicht)
AKOESTISCHE EIS Rw+Ctr - waarde ≥ 31dB
RAAMBESLAG handgreep volgens art. 40.28.20 + deurkruk binnenzijde: deurkruk type 1 + cilinder aan binnen- en buitenzijde
INTEGRATIE ingefreesd: videofoon, deurbel, naamplaat, brievenbus, huisnummer, exacte compositie ter plaatse met architect te bespreken

NIET INBEGREPEN IN HET RAAMGEHEEL :
DORPEL prefabbeton

APPLICATION R00.04
PROFILÉS naturel anodisé
Toutes les parties visibles sont anodisées dans la même teinte que les profilés
VALEUR Uf 0,85 W/m²K
PANNEAU DE REMPLISSAGE composés d'une âme isolante revêtue de tôles d'aluminium
finition et couleur: un panneau aluminium qui couvre le vantail, laqué, choix de toutes les couleurs RAL ou NSC (porte et fenêtre latérale)
EXIGENCE ACOUSTIQUE Rw+Ctr - valeur ≥ 31dB
FERRURES DE FENÊTRE Ext.: poignée fixe selon art. 40.28.20, int.: poignée TYPE 1 + cylindre à l'intérieur et extérieur
fraisage : vidéophone, sonnette, plaque signalétique, boîte aux lettres, numéro de maison, configuration exacte à discuter avec l'architecte sur place

NON INCLUS DANS L'ENSEMBLE DE FENÊTRE :
SEUIL béton préfabriqué

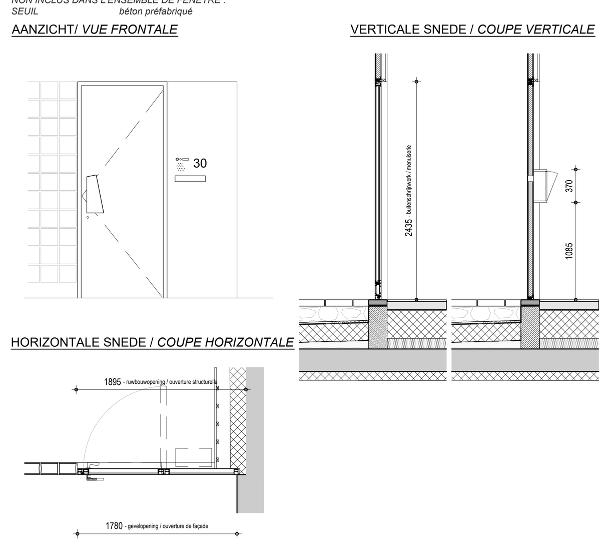

HOUTEN binnenschrijnwerk/menuiserie intérieure EN BOIS TYPE 1

TOEPASSING R00.07
PROFIELEN hout vol, gelakt, keuze uit elke RAL of NCS kleur
houtsoort voorstel aannemer, FSC- of PEFC gelabeled, volgens voorschriften art. 40.11
Uw-WAARDE -
BEGLAZING enkele beglazing: figuurglas, veiligheidsbeglazing
BRANDWEERSTAND EI60

APPLICATION R00.07
PROFILÉS bois massif, laqué, choix de toutes les couleurs RAL ou NSC
un type de bois, à la suggestion du entrepreneur, portant un label FSC ou PEFC, selon art. 40.11
VITRAGE vitrage simple/ verre imprimé, verre de sécurité
EXIGENCE D'INCENDIE EI60

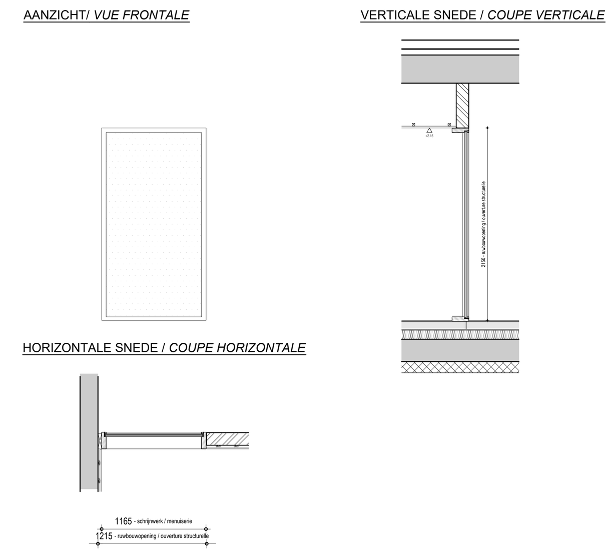

HOUTEN binnenschrijnwerk/menuiserie intérieure EN BOIS TYPE 2

TOEPASSING D00.01, D00.15
DEURKADER volgens art. 54.11.105
DEURBLAD volgens art. 54.22.205
DEURKRUK volgens art. 54.63.50
DEURBESLAG cilinder

APPLICATION D00.01, D00.15
HUISSERIES DE PORTE selon art. 54.11.105
VANTAUX DE PORTE selon art. 54.22.205
POIGNÉE DE PORTE selon art. 54.63.50
FERRURES DE PORTE cylindre

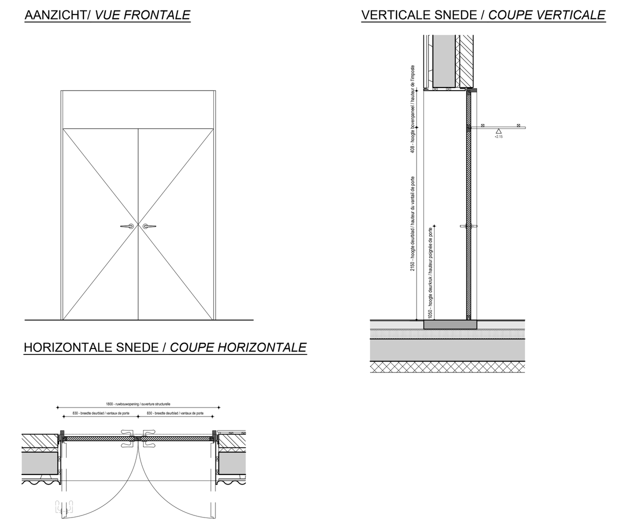

HOUTEN binnenschrijnwerk/menuiserie intérieure EN BOIS TYPE 3

TOEPASSING R00.08, R00.09, R00.10
PROFIELEN hout vol, gelakt, keuze uit elke RAL of NCS kleur
houtsoort voorstel aannemer, FSC- of PEFC gelabeled, volgens voorschriften art. 40.11
BEGLAZING enkele beglazing, bal vast

NIET INBEGREPEN IN HET RAAMGEHEEL :
DORPEL prefab beton
UITBEKLEDING metalen plooiwerk

APPLICATION R00.08, R00.09, R00.10
PROFILÉS bois massif, laqué, choix de toutes les couleurs RAL ou NSC
un type de bois, à la suggestion du entrepreneur, portant un label FSC ou PEFC, selon art. 40.11
VITRAGE vitrage simple/ verre de sécurité + vitrage résistant aux balles

NON INCLUS DANS L'ENSEMBLE DE FENÊTRE :
SEUIL béton préfabriqué
REVÊTEMENT pliage métallique

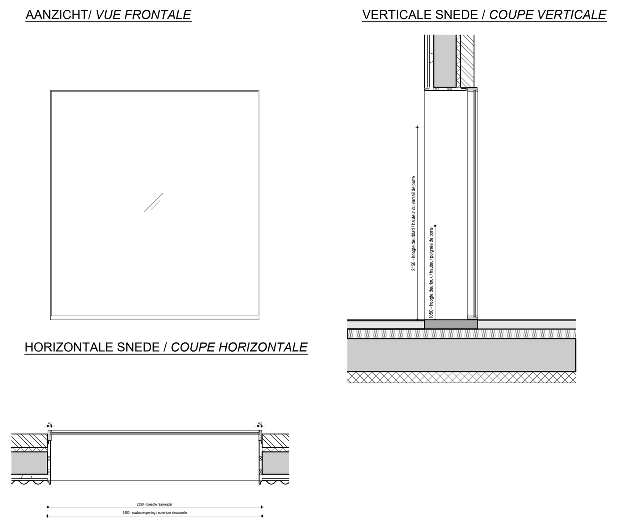

ALUMINIUM buitenschrijnwerk/*menuiserie extérieure* TYPE 7

TOEPASSING R00.04_bovenlicht
PROFIELEN naturel geanodiseerd
Uw-WAARDE 0,85 W/m²K
VULPANEEL isolerende kern gecacheerd met aluminium platen
Afwerking en kleur: vleugeloverdekkende alu-plaat, geanodiseerd, natuurkleurig
AKOESTISCHE EIS Rw+Ctr - waarde ≥ 31dB

APPLICATION R00.04_imposte
PROFILÉS naturel anodisé
VALEUR Uf 0,85 W/m²K
PANNEAU DE REMPLISSAGE composés d'une âme isolante revêtue de tôles d'aluminium
finition et couleur: un panneau aluminium qui couvre le vantail, finition naturel anodisé
EXIGENCE ACOUSTIQUE Rw+Ctr - valeur ≥ 31dB

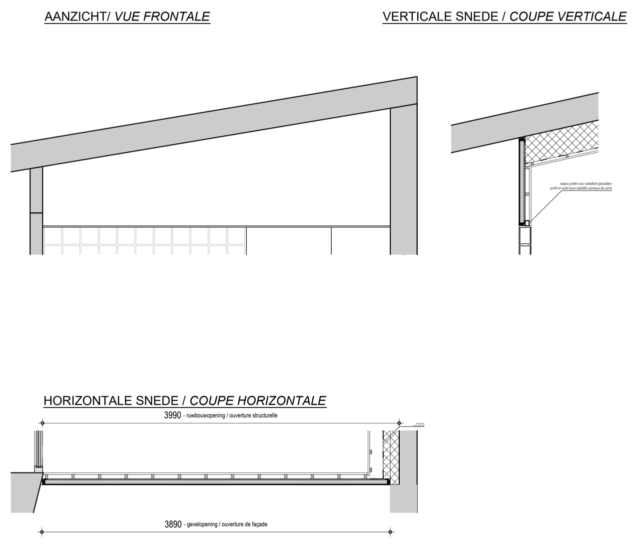

ALUMINIUM buitenschrijnwerk/*menuiserie extérieure* TYPE 8

TOEPASSING R00.01
PROFIELEN naturel geanodiseerd
Alle zichtbare onderdelen van zijn geanodiseerd in dezelfde tint als de profielen
VULPANEEL isolerende kern gecacheerd met aluminium platen
opengaande delen afwerking en kleur: vleugeloverdekkende alu plaat, blauw, keuze uit alle RAL en NSC kleuren
RAAMBESLAG handgreep aan binnen- en buitenzijde volgens art. 40.28.20
deurdranger
rolslot + cilinder aan beide zijden + badgecontrole volgens dossier technieken

NIET INBEGREPEN IN HET RAAMGEHEEL :
DORPEL prefabbeton

APPLICATION R00.01
PROFILÉS naturel anodisé
Toutes les parties visibles sont anodisées dans la même teinte que les profilés
PANNEAU DE REMPLISSAGE composés d'une âme isolante revêtue de tôles d'aluminium
finition et couleur: un panneau aluminium qui couvre le vantail, laqué, choix de toutes les couleurs RAL ou NSC
FERRURES DE FENÊTRE intérieur et extérieur: poignée fixe selon art. 40.28.20 + ferme-porte + serrure rouleau + cylindre à deux côtés
contrôle badge selon dossier téchniques

NON INCLUS DANS L'ENSEMBLE DE FENÊTRE :
SEUIL béton préfabriqué

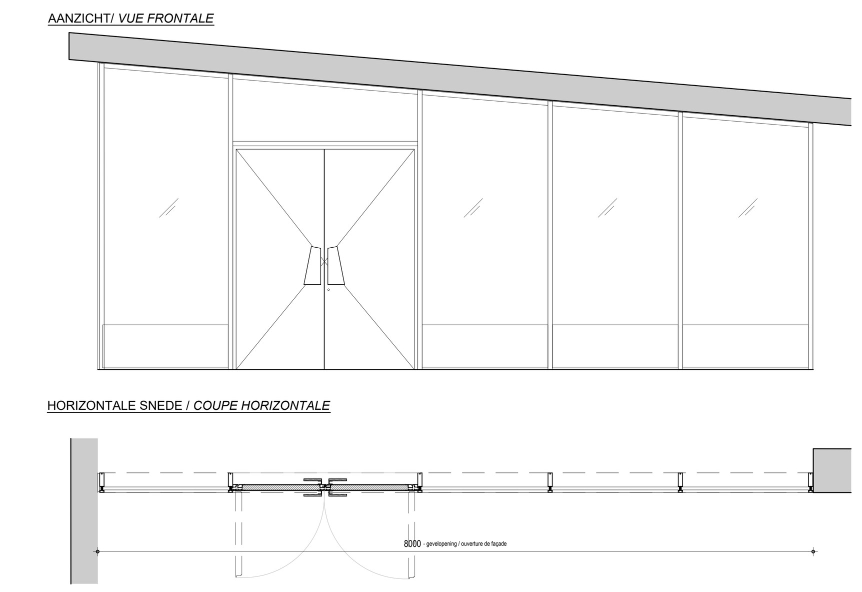

ALUMINIUM buitenschrijnwerk/*menuiserie extérieure* VLIESGEVEL/*FACADE RIDEAU*

TOEPASSING R00.01
PROFIELEN naturel geanodiseerd
Alle zichtbare onderdelen van zijn geanodiseerd in dezelfde tint als de profielen
BEGLAZING enkel glas/type 1, gelaagd glas
VULPANEEL isolerende kern gecacheerd met aluminium platen
afwerking en kleur: vleugeloverdekkende alu plaat, verlijmd op de horizontale regels, geanodiseerd, natuur + verstevigd met multiplex-plaat
EXTRA afwerking aansluiting: alu geanodiseerd

APPLICATION R00.01
PROFILÉS naturel anodisé
Toutes les parties visibles sont anodisées dans la même teinte que les profilés
VITRAGE vitrage simple/type 1: verre de sécurité
PANNEAU DE REMPLISSAGE composés d'une âme isolante revêtue de tôles d'aluminium
finition et couleur: un panneau aluminium qui couvre le vantail collé aux règles horizontales, finition naturel anodisé + renforcé par un panneau multiplex
EXTRA finition de connection: alu anodisé

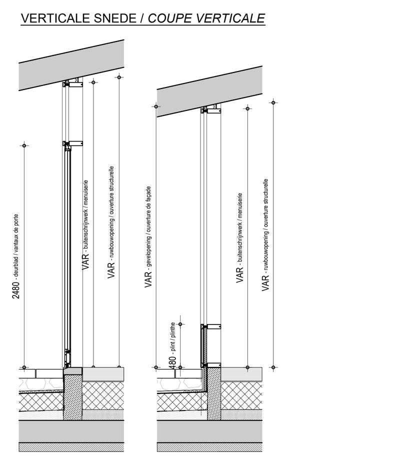

HOUTEN binnenschrijnwerk/menuiserie intérieure EN BOIS TYPE 4

TOEPASSING D00.02, D00.11
DEURKADER volgens art. 54.11.102
DEURBLAD volgens art. 54.22.202
BOVENLICHT volle kern/multiplex, schilder + verluchtingsopeningen gefreesd
DEURKRUK volgens art. 54.63.50
DEURBESLAG cilinder (vrij-bezetslot bij toiletten en badkamers)

APPLICATION D00.02, D00.11
HUISSERIES DE PORTE selon art. 54.11.102
VANTAUX DE PORTE selon art. 54.22.202
IMPOSTE âme pleine/multiplex à peindre + orifices de ventilation fraisés
POIGNÉE DE PORTE selon art. 54.63.50
FERRURES DE PORTE cylindre (serrure à pêne dormant pour toilettes et salles de bains)

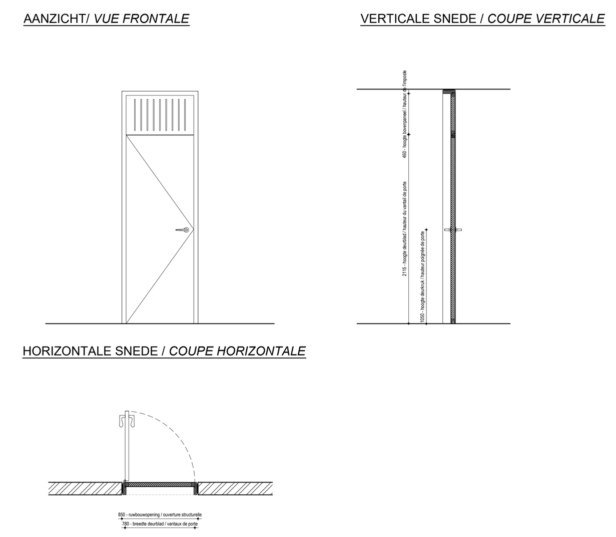

HOUTEN binnenschrijnwerk/menuiserie intérieure EN BOIS TYPE 5

TOEPASSING Type 5A breedte 730 mm: D00.04, D00.05, D00.06, D00.08, D00.09, D00.10, D00.14
Type 5B breedte 930 mm: D00.12, D00.15
DEURKADER volgens art. 54.11.101 en art. 54.11.102
DEURBLAD volgens art. 54.22.201 en art. 54.22.202
DEURKRUK volgens art. 54.63.50
DEURBESLAG cilinder (vrij-bezetslot bij toiletten en badkamers)

APPLICATION Type 5A largeur 730 mm: D00.04, D00.05, D00.06, D00.08, D00.09, D00.10, D00.14
Type 5B largeur 930 mm: D00.12, D00.15
HUISSERIES DE PORTE selon art. 54.11.101 et art. 54.11.102
VANTAUX DE PORTE selon art. 54.22.201 et art. 54.22.202
POIGNÉE DE PORTE selon art. 54.63.50
FERRURES DE PORTE cylindre (serrure à pêne dormant pour toilettes et salles de bains)

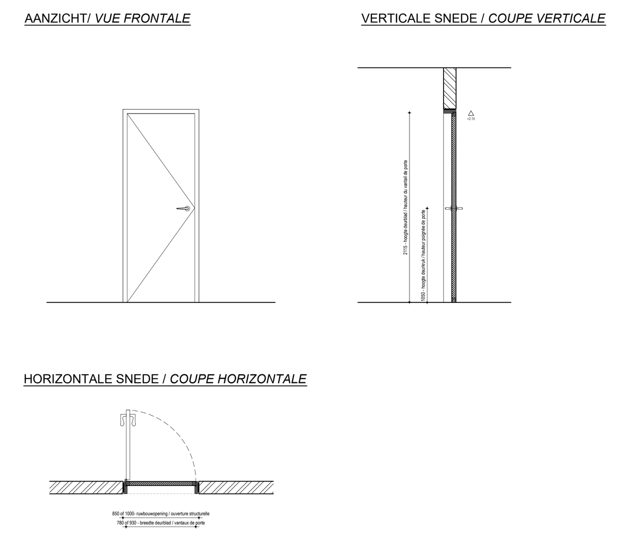

HOUTEN binnenschrijnwerk/menuiserie intérieure EN BOIS TYPE 6

TOEPASSING D00.13
DEURKADER volgens art. 54.11.104
DEURBLAD volgens art. 54.22.204
BOVENLICHT volle kern/multiplex, schilder + verluchtingsopeningen gefreesd
DEURKRUK volgens art. 54.63.50
DEURBESLAG cilinder

APPLICATION D00.13
HUISSERIES DE PORTE selon art. 54.11.104
VANTAUX DE PORTE selon art. 54.22.204
IMPOSTE âme pleine/multiplex à peindre + orifices de ventilation fraisés
POIGNÉE DE PORTE selon art. 54.63.50
FERRURES DE PORTE cylindre

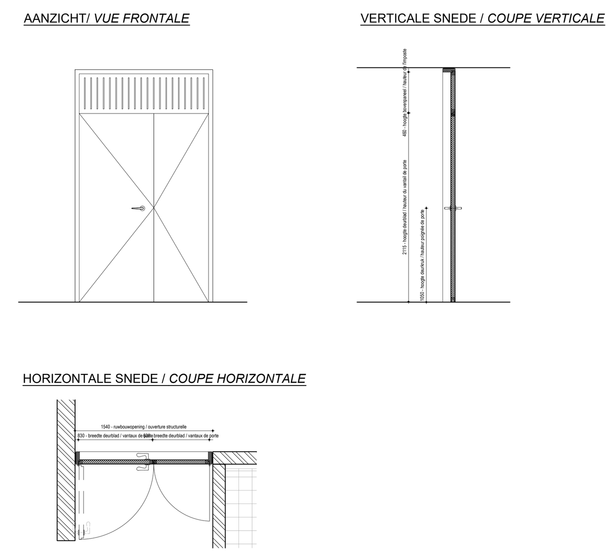

ALUMINIUM buitenschrijnwerk/*menuiserie extérieure* TYPE 9

TOEPASSING R00.07
PROFIELEN naturel geanodiseerd
Alle zichtbare onderdelen van zijn geanodiseerd in dezelfde tint als de profielen
BEGLAZING enkel glas/figuurglas, gelaagd glas
VULPANEEL isolerende kern gecacheerd met aluminium platen
opengaand: afwerking en kleur: vleugeloverdekkende plaat, blauw, keuze uit alle RAL en NCS kleuren
vast: afwerking en kleur: vleugeloverdekkende plaat, geanodiseerd, naturel
RAAMBESLAG handgreep volgens art. 40.28.20
deurkruk binnenzijde: deurkruk type 1
cilinder aan binnen- en buitenzijde
badgecontrole volgens dossier technieken

NIET INBEGREPEN IN HET RAAMGEHEEL :
DORPEL prefabbeton

APPLICATION R00.07
PROFILÉS naturel anodisé
Toutes les parties visibles sont anodisées dans la même teinte que les profilés
VITRAGE verre simple/verre imprimé, verre de sécurité
PANNEAU DE REMPLISSAGE composés d'une âme isolante revêtue de tôles d'aluminium
parties ouvrantes: un panneau aluminium qui couvre le vantail, laqué, choix de toutes les couleurs RAL ou NSC
parties fixes: panneau aluminium qui couvre le vantail collé aux règles horizontales, finition identique au profilé de la fenêtre
FERRURES DE FENÊTRE Ext.: poignée fixe selon art. 40.28.20, int. : poignée type 1 + cylindre à deux côtés
contrôle badge selon dossier téchniques

NON INCLUS DANS L'ENSEMBLE DE FENÊTRE :
SEUIL béton préfabriqué

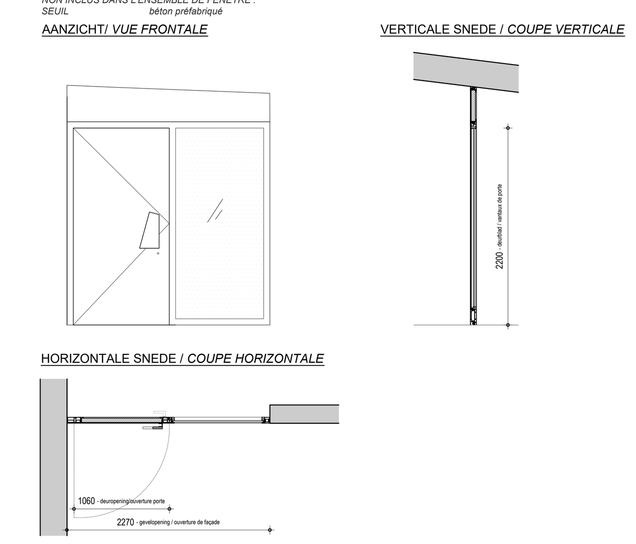

ALUMINIUM buitenschrijnwerk/*menuiserie extérieure* TYPE 10

TOEPASSING D1.02
PROFIELEN naturel geanodiseerd
Alle zichtbare onderdelen van zijn geanodiseerd in dezelfde tint als de profielen
VULPANEEL isolerende kern gecacheerd met aluminium platen
afwerking en kleur: vleugeloverdekkende plaat, geanodiseerd, naturel
RAAMBESLAG deurkruk binnen- en buitenzijde: deurkruk type 1
cilinder aan binnen- en buitenzijde

NIET INBEGREPEN IN HET RAAMGEHEEL :
DORPEL prefabbeton

APPLICATION D1.02
PROFILÉS naturel anodisé
Toutes les parties visibles sont anodisées dans la même teinte que les profilés
PANNEAU DE REMPLISSAGE composés d'une âme isolante revêtue de tôles d'aluminium
finition et couleur: un panneau aluminium qui couvre le vantail, finition naturel anodisé
FERRURES DE FENÊTRE intérieur et extérieur: poignée TYPE 1 + cylindre à deux côtés

NON INCLUS DANS L'ENSEMBLE DE FENÊTRE :
SEUIL béton préfabriqué

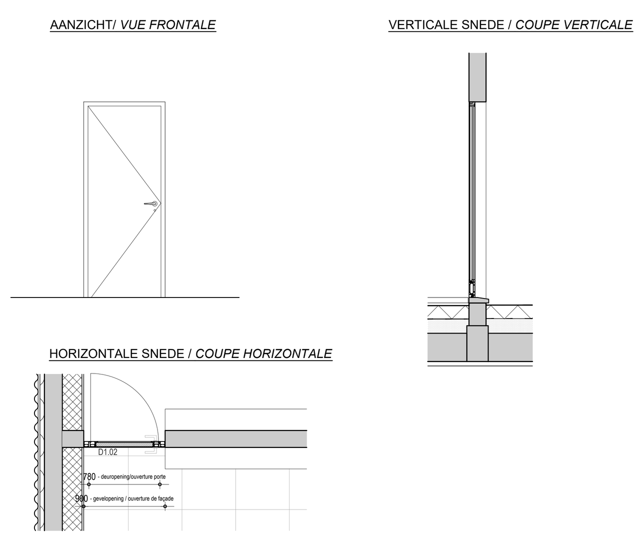

HOUTEN binnenschrijnwerk/menuiserie intérieure EN BOIS TYPE 7

TOEPASSING D01.01, D02.01, D02.02, D2.03, D02.04, D02.05, D02.06
DEURKADER volgens art. 54.11.303
DEURBLAD volgens art. 54.22.103
DEURKRUK volgens art. 54.63.50
DEURBESLAG cilinder (vrij-bezetslot bij toiletten en badkamers)

APPLICATION D01.01, D02.01, D02.02, D2.03, D02.04, D02.05, D02.06
HUISSERIES DE PORTE selon art. 54.11.303
VANTAUX DE PORTE selon art. 54.22.203
POIGNÉE DE PORTE selon art. 54.63.50
FERRURES DE PORTE cylindre (serrure à pêne dormant pour toilettes et salles de bains)

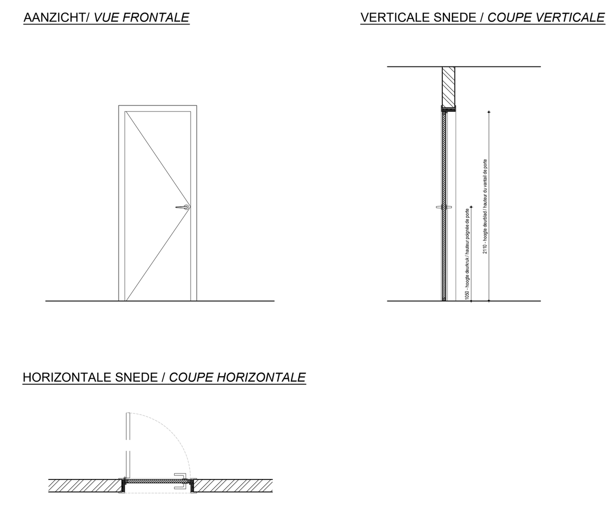

HOUTEN binnenschrijnwerk/menuiserie intérieure EN BOIS TYPE 8

TOEPASSING D-01.01, D-01.02, D-01.03, D-1.04
DEURKADER volgens art. 54.31.151
DEURBLAD volle kern uit multiplex, bekleed met een brandwerende plaat
DEURKRUK volgens art. 54.63.50
DEURBESLAG deurpomp, cilinder
BRANDEIS EI30 ZS

APPLICATION D-01.01, D-01.02, D-01.03, D-1.04
HUISSERIES DE PORTE selon art. 54.31.151
VANTAUX DE PORTE âme pleine multiplex, revêtu d'une planneau pare-feu
POIGNÉE DE PORTE selon art. 54.63.50
FERRURES DE PORTE ferme-porte + cylindre à deux côtés
EXIGENCE D'INCENDIE EI30, auto-fermeture

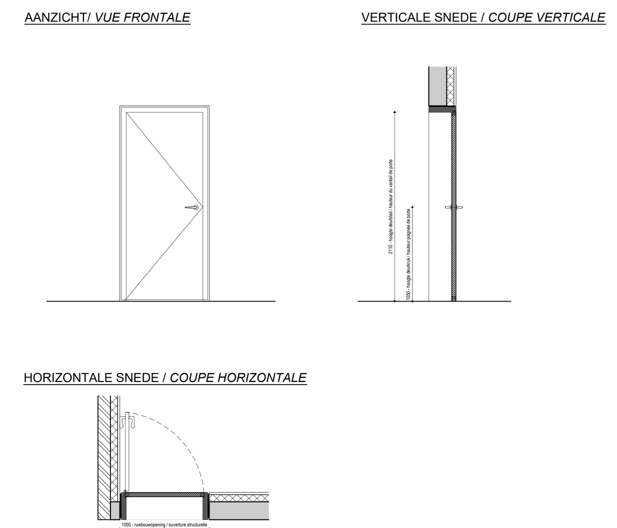

Legende / Légende

Materialen / Matériaux
betonsteen / blocs en béton
gevelmetselwerk / maçonnerie de façade
isolatie PUR / isolation PUR
isolatie EPS / isolation EPS
isolatie MW / isolation laine minérale
hout / bois
cellenbeton / béton cellulaire
beton / béton
dekvloer / chape
isolerende uitvullaag / égalisation isolante
lichte wand / cloison légères
keramische tegels / carrelage céramique

Materialen gevel / Matériaux facade
1 DALLES DE VERRE / GLASTEGELS
2 PANNEAUX DE FACADE EN BÉTON COULEUR NATUREL / BETONNEN GEVELELEMENTEN NATUURKLEUR
3 MENUISERIE EXTÉRIEURE, ALUMINIUM NATUREL / BUITENSCHRIJNWERK ALUMINIUM NATUURKLEUR
4 MENUISERIE EXTÉRIEURE, ALUMINIUM ROUGE / BUITENSCHRIJNWERK ALUMINIUM ROOD
5 GRILLE TRANSPARENTE/ TRANSPARANTE ROLPOORT
6 VERRE / GLAS
7 BÉTON ARCHITECTONIQUE COULEUR NATUREL / ARCHITECTONISCH BETON NATUURKLEUR
8 BALUSTRADE CADRE EN METAL AVEC METAL DEPLOYE / BALUSTRADE METALEN KADER MET STREKMETAAL
9 BÉTON APPARENT TEXTURE / ZICHTBETON TEXTUUR
10 ÉTANCHÉITÉ PMMA / DAKDICHTING PMMA

omgevingsaanleg/ constructions extérieur
Corylus avellana
Carpinus betulus
Tilia cordata
Hedera helix
Geranium macrorrhizum 'Spessart'
grasbetontegels / dalle-gazon en béton
betonstraatstenen/ pavés en béton
perceelgrenzen / limite de la parcelle
werf zone / zone de chantier

Ruimtebeschrijving / Description espace
VP vloerpas / niveau du sol
PH plafondhoogte / hauteur plafond
O oppervlakte / surface
TH raamtablethoogte / hauteur appui de fenêtre
LH linteelhoogte / hauteur linteau

riolering FEC / EGOUTTAGE EAUX VANNES / RIOLERING FECALIEN
riolering DWA / EGOUTTAGE EAUX MENAGERES / RIOLERING HUISHOUDELIJK AFVALWATER
riolering HWA / EGOUTTAGE EAUX PLUVIALE / RIOLERING HEMELWATER

alle maten zijn indatief en dienen steeds ter plaatse te worden gecontroleerd
toutes les mesures sont indicatives et devront être controlées sur place

de constructie van een gebouw dat een sporthal, bestemd voor de omringende scholen en de gemeenschap buiten de schooluren, een conciërgewoning alsook een parking (voor auto's) met 27 plaatsen bevat / la construction d'un bâtiment comprenant une salle de sport destinée aux écoles environnantes et à la collectivité en dehors des heures scolaires, un logement de concierge, ainsi qu'un parking (de voitures) de 27 places

opdracht voor werken/ marché de travaux

STM
project/projet:
DIDU-FLU0030_002

Architect
URA Yves Malysse Kiki Verbeeck
Stalingradlaan 100 B-1000 Brussel
+32 2 512 56 36
info@ura.be ura.be

aanbestedende overheid/ pouvoir adjudicateur
Gemeente Sint-Jans-Molenbeek
Graaf van Vlaanderenstraat 20
B-1080 Sint-Jans-Molenbeek
Commune Molenbeek-Saint-Jean
Rue Comte de Flandre 20
B-1080 Molenbeek-Saint-Jean

Projectsite/site du projet
Toverfluitstraat 30
B-1080 Sint-Jans-Molenbeek
Rue de la Flûte Enchantée 30
B-1080 Molenbeek-Saint-Jean

Formaat/format **A0**
Schaal/echelle **1/50**
Datum/date **02.04.2022**
Inhoud/contenu
buitenschrijnwerk & binnenschrijnwerk
menuiserie extérieur & menuiserie intérieur
doc.nummer/numérodoc.
DIDU-FLU0030_002-CDC22.001_AR_PL_13_FR_NL

N
Nulpas/axe zero = 46,007 TAW

goedgekeurd en voor akkoord ondertekend/ approuvé et signé pour approbation

index	datum/date	opmerking/remarque	getekend door/ signé par
0	-	-	SD/HE
A	-	-	-
B	-	-	-
C	-	-	-
D	-	-	-
E	-	-	-
F	-	-	-
G	-	-	-
H	-	-	-
I	-	-	-
J	-	-	-