


CHAUFFAGE R+3 VERWARMING G3

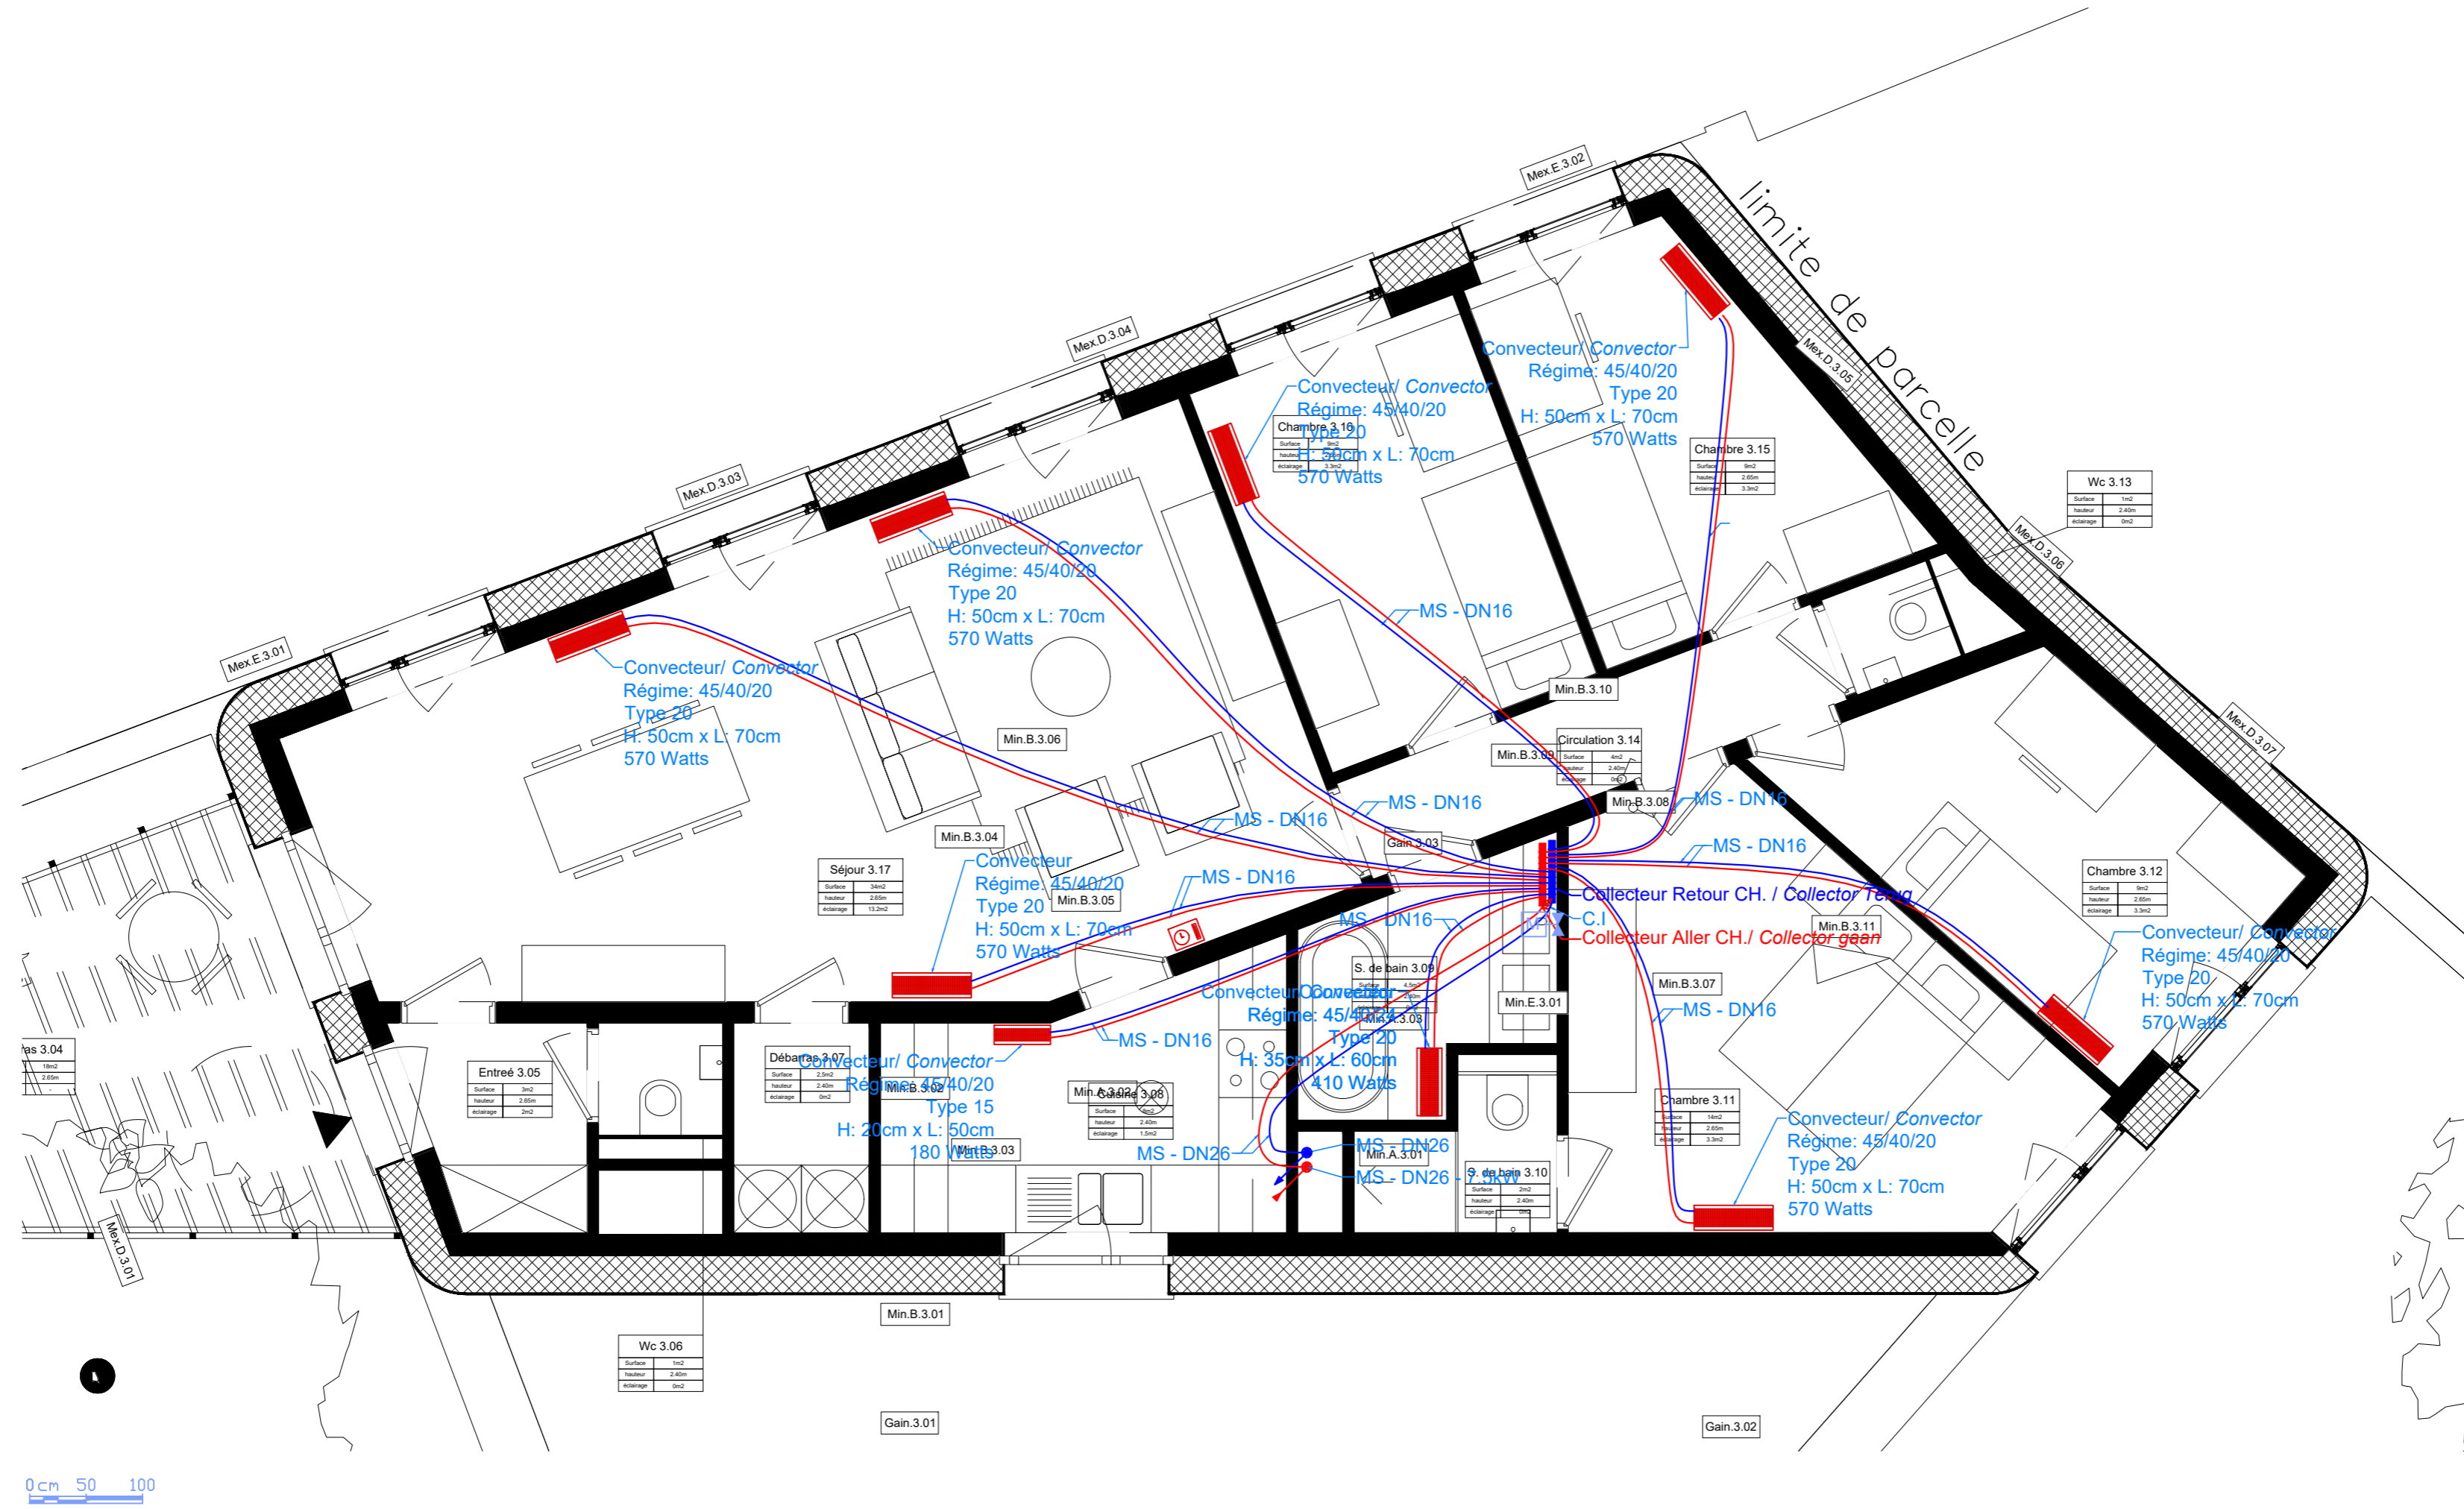

LEGENDE

- Chauffage: Aller
Verwarming: Aanvoer
- Chauffage: Retour
Verwarming: Terugvoer
- MS: Tuyauterie en matière synthétique (multiskin)
MS: Kunststof leidingen (multiskin)
- A: Tuyauterie en acier
- S: Stalen leidingen (multiskin)
- CI: Compteur intégrateur à télérelevage
Integratieteller
- Thermostat programmable
Programmeerbare kamerthermostaat
- Vanne 2 voies motorisée
Gemotoriseerde tweekleppige klep

PROJET/ONTWERP Rénovation urbaine 5 "Heyvart-Poincaré" Quai de l'Industrie, 5a-5b B - 1080 Molenbeek Saint Jean	MAITRE DE L'OUVRAGE /BOUWHEER Administration communale de Molenbeek St Jean Rue du Comte de Flandre, 20 B - 1060 Molenbeek Saint Jean	N° DOSSIER DOSSIER Nr TS45709	N° PLAN PLAN Nr 1/1
TECHNIQUES SPECIALES SPECIALE TECHNIIEKEN Enesta sprl /bvba 15 rue Bernier /Bernierstraat, 15 1060 Saint-Gilles /Sint-Gillis Fax : 02/543.44.44. Tel : 02/543.44.08 info@enesta.be	ARCHITECTURE /ARCHITECTUUR VERS.A Avenue Henri Jaspar, 113 B - 1060 Saint-Gilles	ECHELLE SCHAAAL Vue en plan: Overzicht: 1/50 Détails: 1/50	N° INDEX INDEX Nr V2.0
Modification Wijziging Plan d'exécution Uitvoering plan		DATE DATUM 24-06-2024	CHAUFFAGE R+3 VERWARMING G+3