


**CHAUFFAGE ETAGE TYPE  
VERWARMING TYPE VERDIEPING**

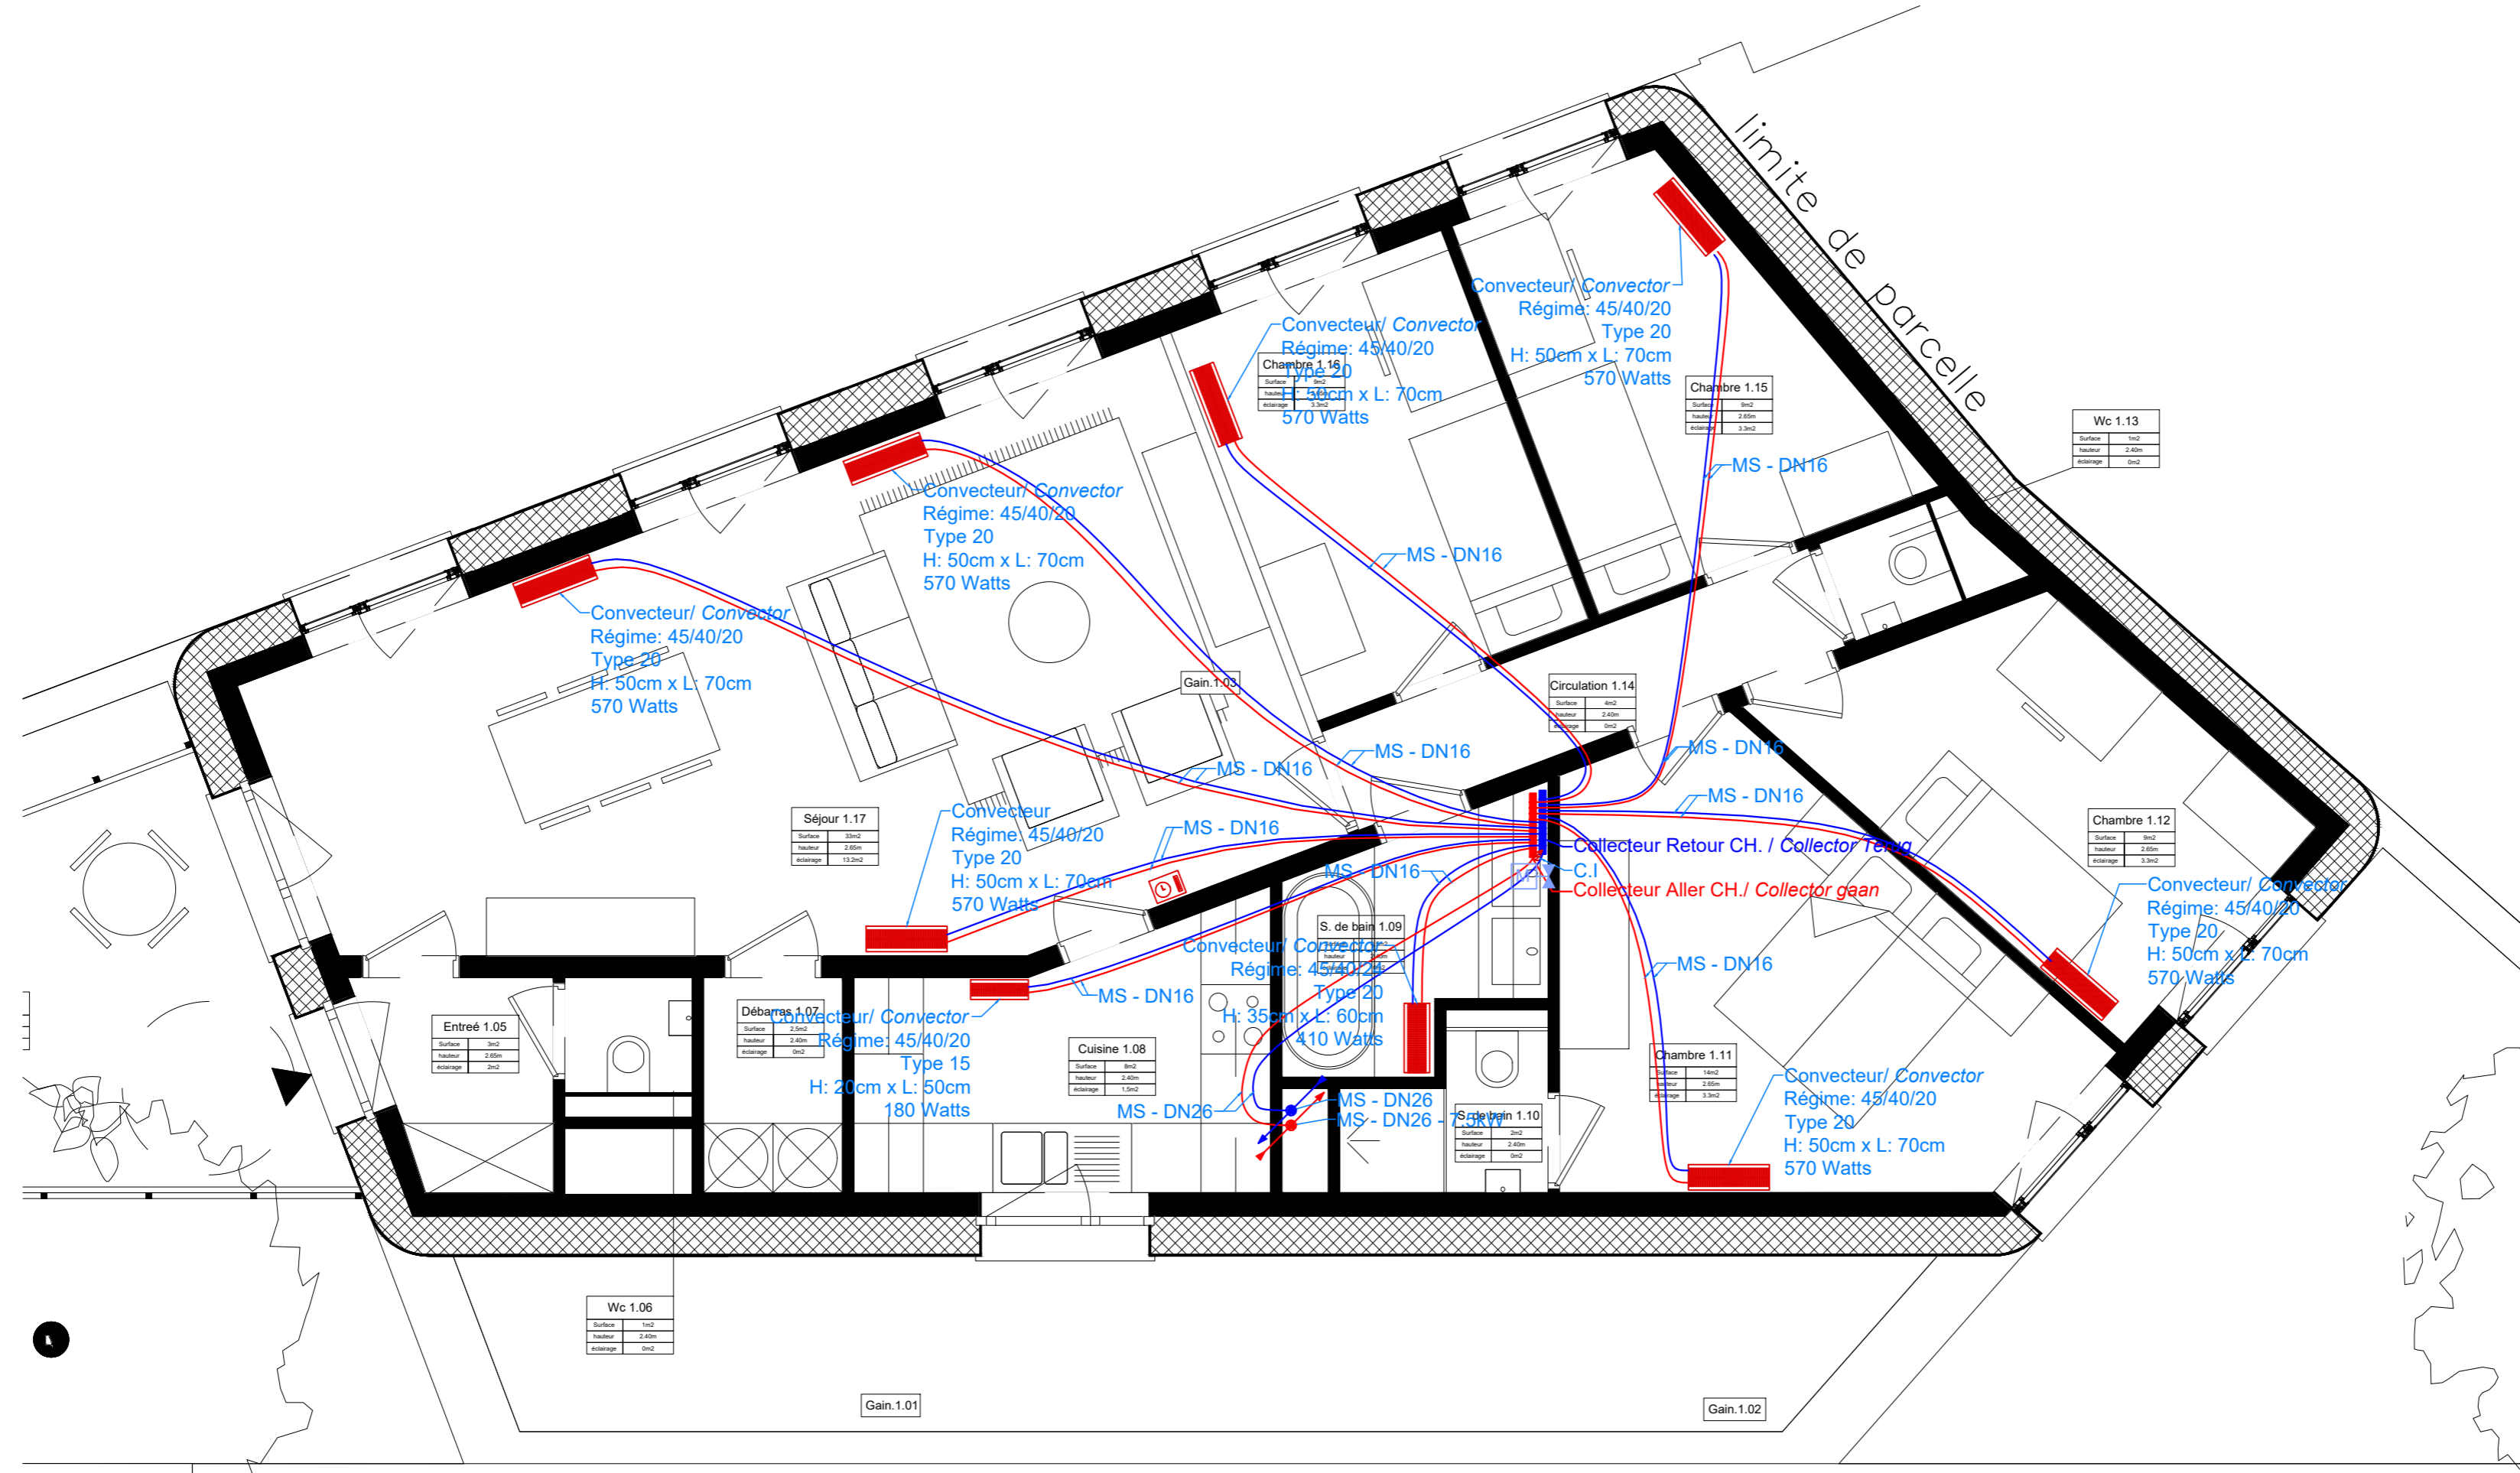

**LEGENDE**

- Chauffage: Aller  
Verwarming: Aanvoer
- Chauffage: Retour  
Verwarming: Terugvoer
- MS: Tuyauterie en matière synthétique (multiskin)  
MS: Kunststof leidingen (multiskin)
- A: Tuyauterie en acier  
S: Stalen leidingen (multiskin)
- CI: Compteur intégrateur à télérelevage  
Integratieteller
- Thermostat programmable  
Programmeerbare kamerthermostaat
- Vanne 2 voies motorisée  
Gemotoriseerde tweekleppingsklep

**PROJET/ONTWERP**  
Rénovation urbaine 5 "Heyvart-Poincaré"  
Quai de l'Industrie, 5a-5b  
B - 1080 Molenbeek Saint Jean

**MAITRE DE L'OUVRAGE /BOUWHEER**  
Administration communale de Molenbeek St Jean  
Rue du Comte de Flandre, 20  
B - 1080 Molenbeek Saint Jean

N° DOSSIER DOSSIER Nr	N° PLAN PLAN Nr
TS45709	1/1

**TECHNIQUES SPECIALES  
SPECIALE TECHNIEKEN**  
 **Enesta sprl /bvba**  
15 rue Bernier /Bernierstraat, 15  
1060 Saint-Gilles /Sint-Gillis  
Fax : 02/543.44.44.  
Tel : 02/543.44.08  
info@enesta.be

**ARCHITECTURE /ARCHITECTUUR**  
VERS.A  
Avenue Henri Jaspar, 113  
B - 1060 Saint-Gilles

EHELLE SCHAAAL	
Vue en plan: Overzicht:	1/50
Détails:	1/50

N° INDEX INDEX Nr	Modification Wijziging	DATE DATUM
V2.0	Plan d'exécution Uitvoering plan	24-06-2024

**CHAUFFAGE ETAGE TYPE  
VERWARMING TYPE VERDIEPING**