


SANITAIRES CASCO

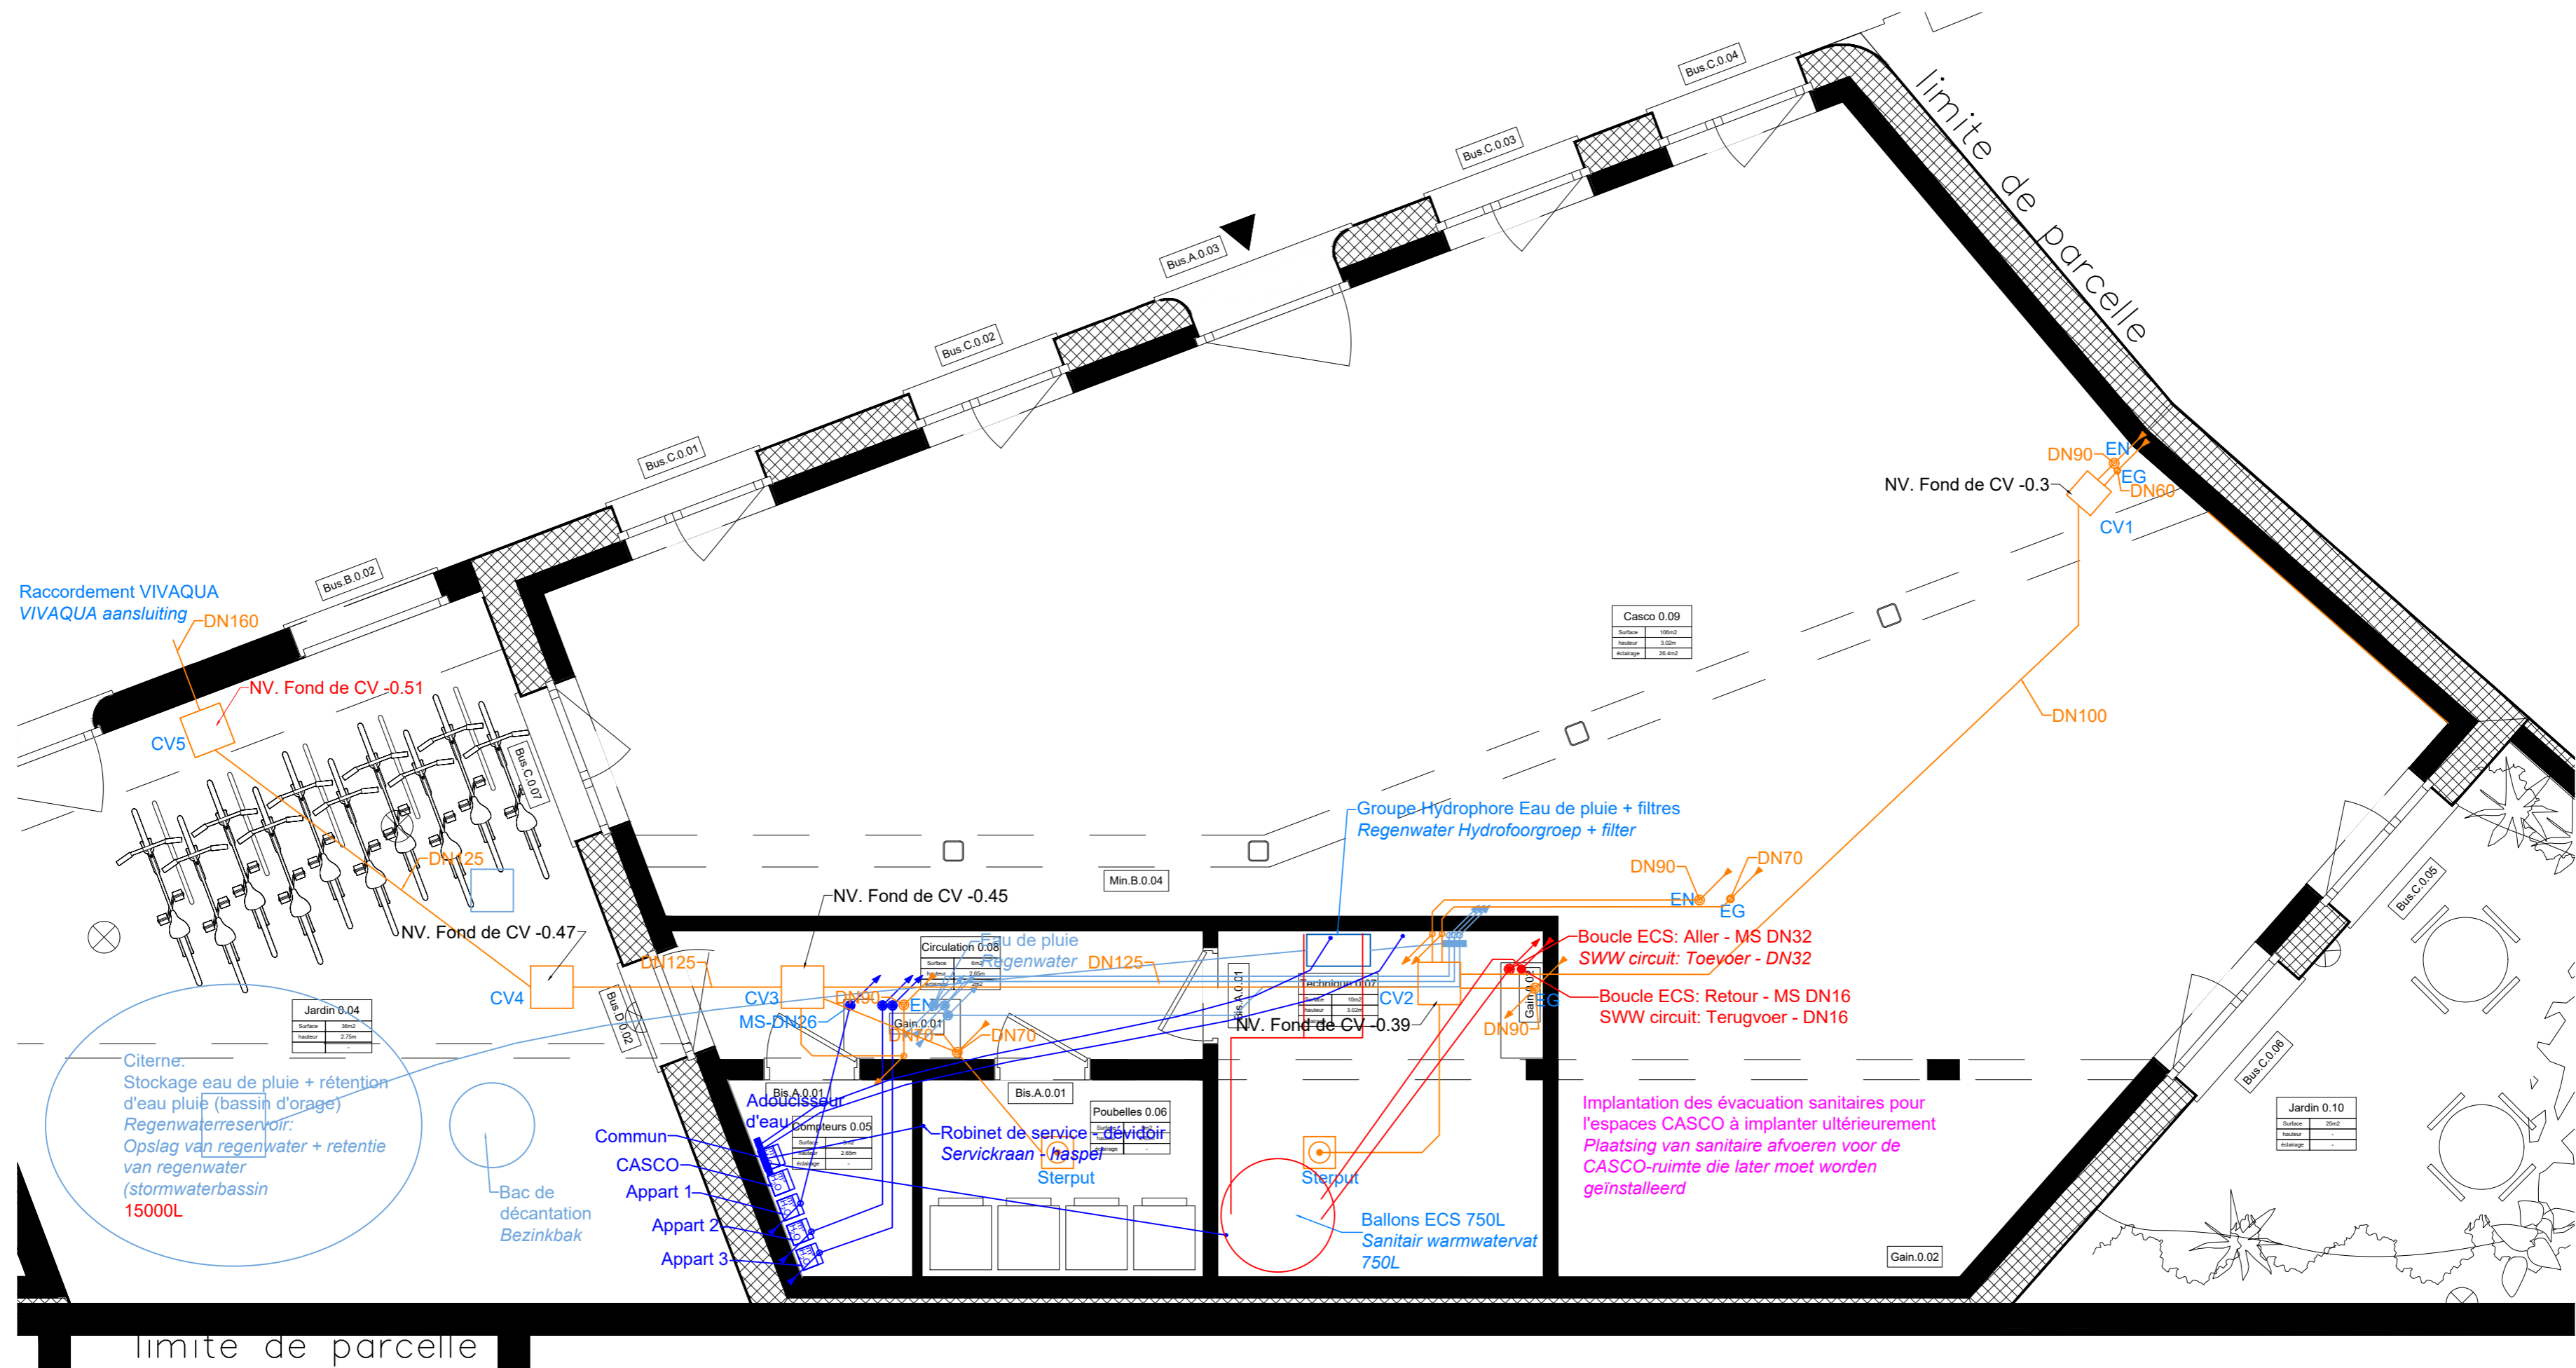

LEGENDE

- EN: Eaux Noires - eaux usées issues des toilettes
- ZW: Zwart water - afvalwater afkomstig van toiletten
- EG: Eaux Grises - eaux usées domestiques
- GW: Grijs water - huishoudelijk afvalwater
- CI: Compteur intégrateur à télérelevage Intégratielteller
- Eau de distribution Leidingwater
- Eau chaude sanitaire Sanitair warm water
- Eau de pluie Regenwater
- MS: Tuyauterie en matière synthétique (multiskin)
- MS: Kunststof leidingen (multiskin)

PROJET/ONTWERP
 Rénovation urbaine 5 "Heyvart-Poincaré"
 Quai de l'Industrie, 5a-5b
 B - 1080 Molenbeek Saint Jean

MAITRE DE L'OUVRAGE /BOUWHEER
 Administration communale de Molenbeek St Jean
 Rue du Comte de Flandre, 20
 B - 1080 Molenbeek Saint Jean

N° DOSSIER DOSSIER Nr	N° PLAN PLAN Nr
TS45709	1/1

TECHNIQUES SPECIALES
 SPECIALE TECHNIIEKEN

enesta sprl /bvba
 15 rue Bernier /Bernierstraat, 15
 1060 Saint-Gilles /Sint-Gillis
 Fax : 02/543.44.44;
 Tel : 02/543.44.08
 info@enesta.be

ARCHITECTURE /ARCHITECTUUR

VERS.A
 Avenue Henri Jaspar, 113
 B - 1060 Saint-Gilles

ECHELLE SCHAAAL	
Vue en plan: Overzicht:	1/50
Détails:	1/50

N° INDEX INDEX Nr	Modification Wijziging	DATE DATUM	SANITAIRES CASCO	
V2.0	Plan d'exécution Uitvoering plan	24-06-2024		