



SANITAIRES FONDATION

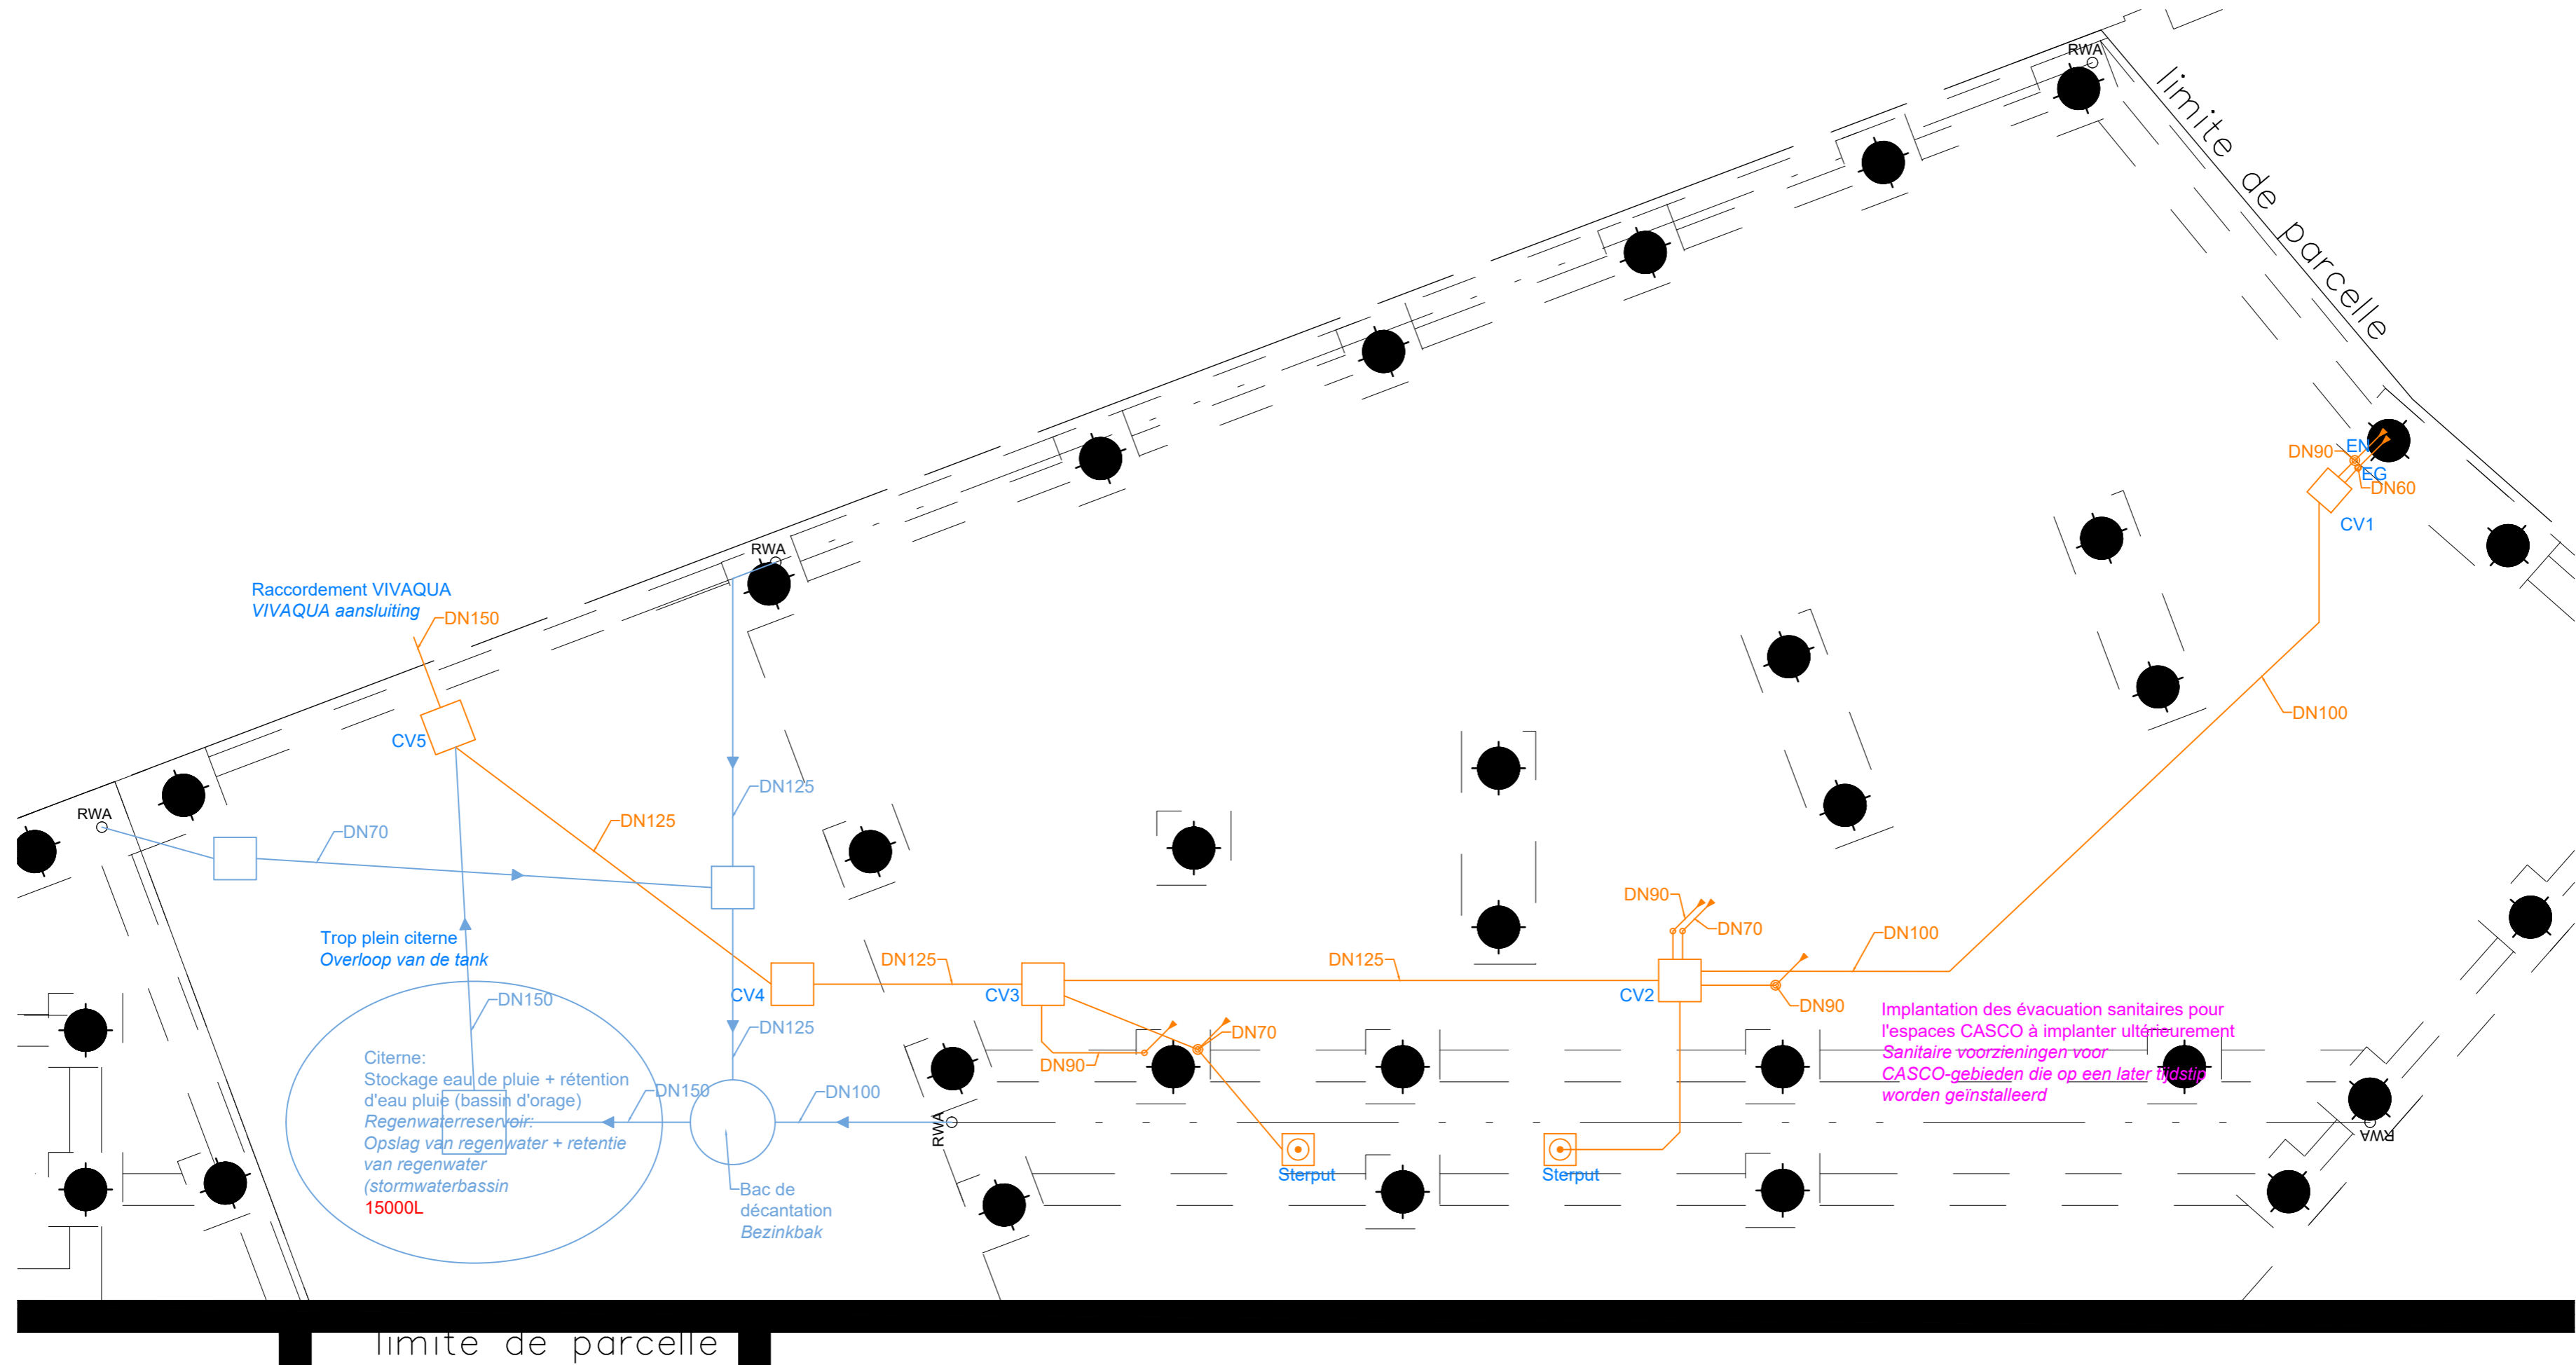

0cm 50 100

LEGENDE

- EN: Eaux Noires - eaux usées issues des toilettes
- ZW: Zwart water - afvalwater afkomstig van toiletten
- EG: Eaux Grises - eaux usées domestiques
- GW: Grijs water - huishoudelijk afvalwater
- CI: Compteur intégrateur à télérelevage
Integratieteller
- Eau de distribution
Leidingwater
- Eau chaude sanitaire
Sanitair warm water
- Eau de pluie
Regenwater
- MS: Tuyauterie en matière synthétique (multiskin)
- MS: Kunststof leidingen (multiskin)

PROJET/ONTWERP Rénovation urbaine 5 "Heyvart-Poincaré" Quai de l'Industrie, 5a-5b B - 1080 Molenbeek Saint Jean		MAITRE DE L'OUVRAGE /BOUWHEER Administration communale de Molenbeek St Jean Rue du Comte de Flandre, 20 B - 1080 Molenbeek Saint Jean		N° DOSSIER DOSSIER Nr TS45709	N° PLAN PLAN Nr 1/1
TECHNIQUES SPECIALES SPECIALE TECHNIIEKEN  Enesta sprl /bvba 15 rue Bernier /Bernierstraat, 15 1060 Saint-Gilles /Sint-Gillis Fax : 02/543.44.44. Tel : 02/543.44.08 info@enesta.be		ARCHITECTURE /ARCHITECTUUR VERS.A Avenue Henri Jaspar, 113 B - 1060 Saint-Gilles		ECHELLE SCHAAL Vue en plan: Overzicht: 1/50 Détails: 1/50	
N° INDEX INDEX Nr V2.0	Modification Wijziging Plan d'exécution Uitvoering plan	DATE DATUM 24-06-2024	SANITAIRES FONDATION SANITAIR STICHTING		